


1

MĚSTSKÝ ÚŘAD
741 11 NOVÝ JIČÍN ④

č.j. m.ú. - 114832/2024/OD - Hod

[Handwritten signature]

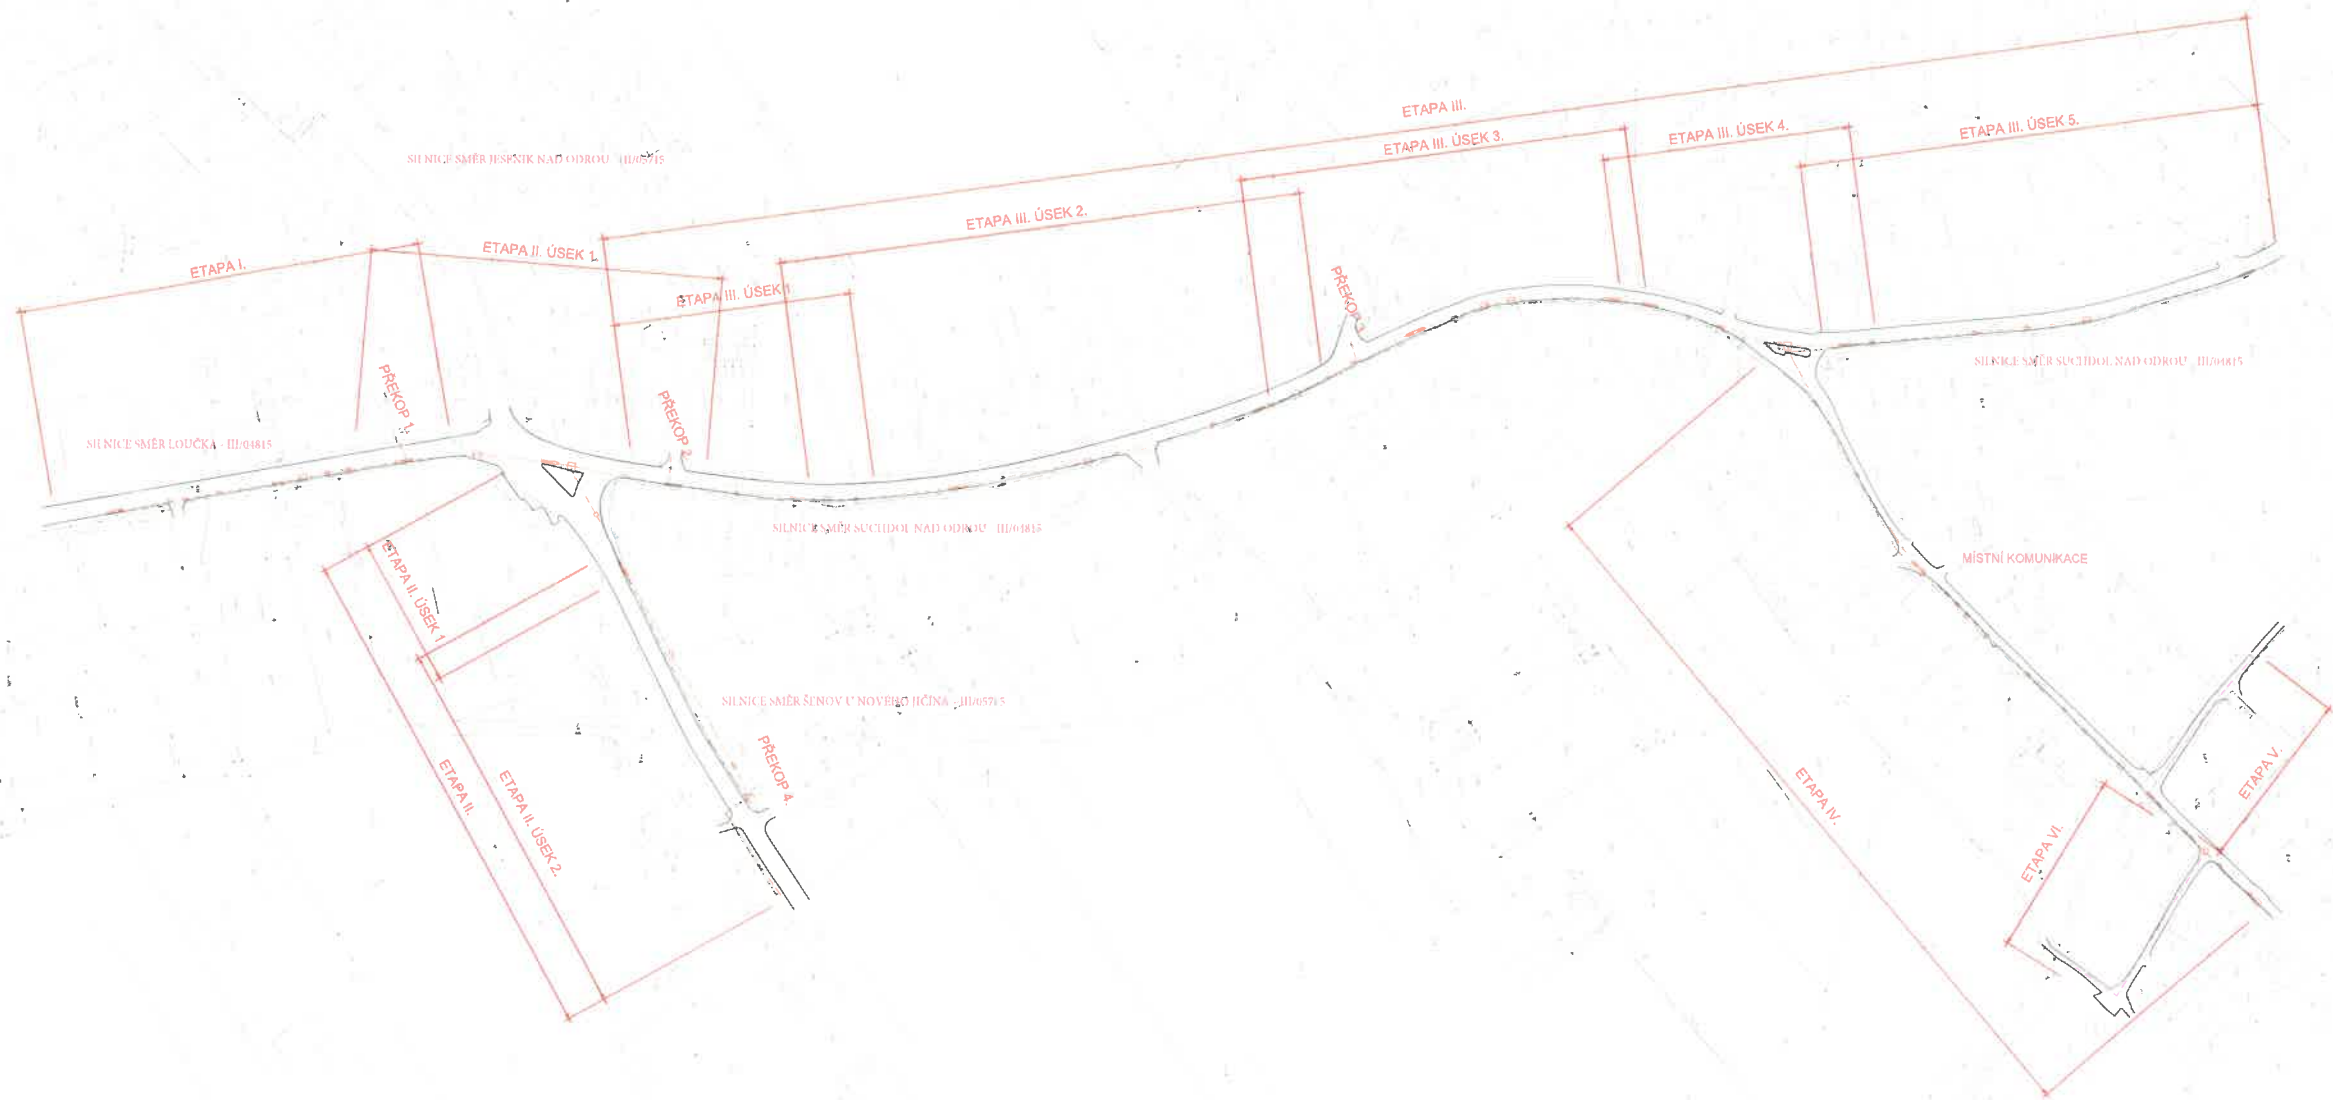

LEGENDA:
NÁVRH:
[Symbol] NAVRŽENÁ TRASA VODOVODU - VE STÁVNÍ TRASE
[Symbol] NAVRŽENÁ TRASA VODOVODU - V NOVE TRASE
[Symbol] NAVRŽENÁ TRASA SUDOVODU

POZNÁMKA:
VÝKRESO DLE IP 66 ZABÝVÁ PRO POŽIVNĚ PRACOVNĚ MÍST NA POZEMKOVÝ KOMUNIKACI

SOUPOČÍTEK SYSTÉMU S-704
VŠEOBECNÝ SYSTÉM S-17.1
KATASTRÁLNÍ OZEMÍ, BEŽNÁŘICE NAD ODRŮU

2.				
1.	Změna	Popis	Datum	Schválil
			Řešitel	D. Kreutz
			Obj. zhotovitel	Ing. Coufal, Ph.D.
Projektant	D. Kreutz	Zodpovědné číslo		
Ver. projektant	Ing. Coufal, Ph.D.	4075		
Konfigurační	Ing. Ház	Datum	11/2022	
Objednatel	Aqualis Infrastructures inženýring, s.r.o.			
Stavba	BERNARTICE NAD ODRŮU, DOLNÍ KONEC OBCE VÝMĚNA VODOVODNÍHO ŘÁDU NAVRH PŘECHODNÉHO DOPRAVNÍHO ZNAČENÍ			Mřížka 1:1000 Stupeň DUR-OSP-095 Formát 12x44
Opis	PŘEHLEDNÁ SITUACE			1002/4075-F.2 F.2.mab@vkrny.cz