


č.j. MNM - 114832/2024/OD - Had

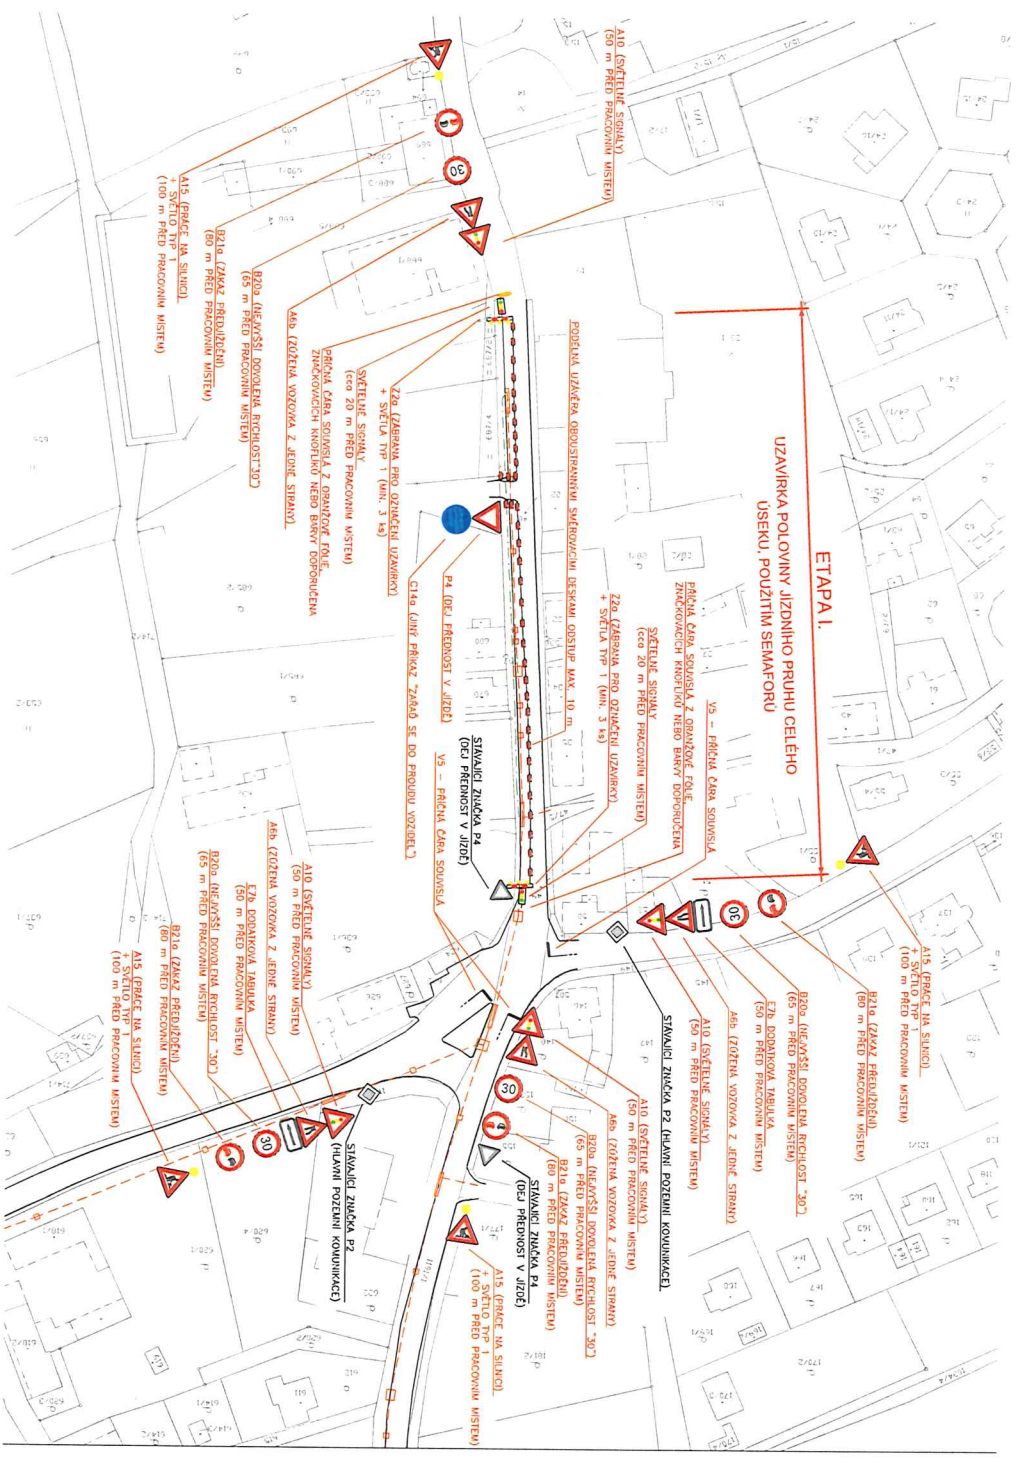

- LEGENDA:**
- MAVŘEZKA TRASA VODOVODU – VE STAVACÍ TRASE
  - MAVŘEZKA TRASA VODOVODU – V NOVÉ TRASE
  - MAVŘEZKA TRASA SICHODVODU

**POZNÁMKA:**  
VYTVORENO DLE TP 66 ZJSDU PRO POUZITÍ PRACOVNÍCH MÍST NA POZEMKOVÉ KOMUNIKACÍCH


**SOUŘADNICOVÝ SYSTÉM S–JISK**  
KARTOVÝ SYSTÉM BALT P.V.  
KARTOVNÍ OZNAČENÍ: BERNARTICE NAD ODROU

1.								
2.	Zařeno	Popis	Datum	Stavbu				
		D. Kreutz		D. Kreutz				
	Ved projektant	Ing. Coufal, Ph.D.						
	Kontrola	Ing. Hoz	Datum					
			11/2022					
Objednatel Aquadio Infrastructuras inženýring, s.r.o. Stavba <b>BERNARTICE NAD ODROU, DOLNÍ KONEC OBCE</b> <b>VÝMĚNA VODOVODNÍHO ŘÁDU</b> NÁVRH PŘECHODNÉHO DOPRAVNÍHO ZNAČENÍ								
Obsah	ETAPA I.	Měřítko	1:1000	Kopie č.				
		Superná	DUR-105P+P5S					
		Fornel	3x44					
		Exponent č.isto odbornice	1002/4075-F.2					
		F.2 stavění výměřiny						



č.j. BKUS - 114832 / 2024/02 - 40d

13

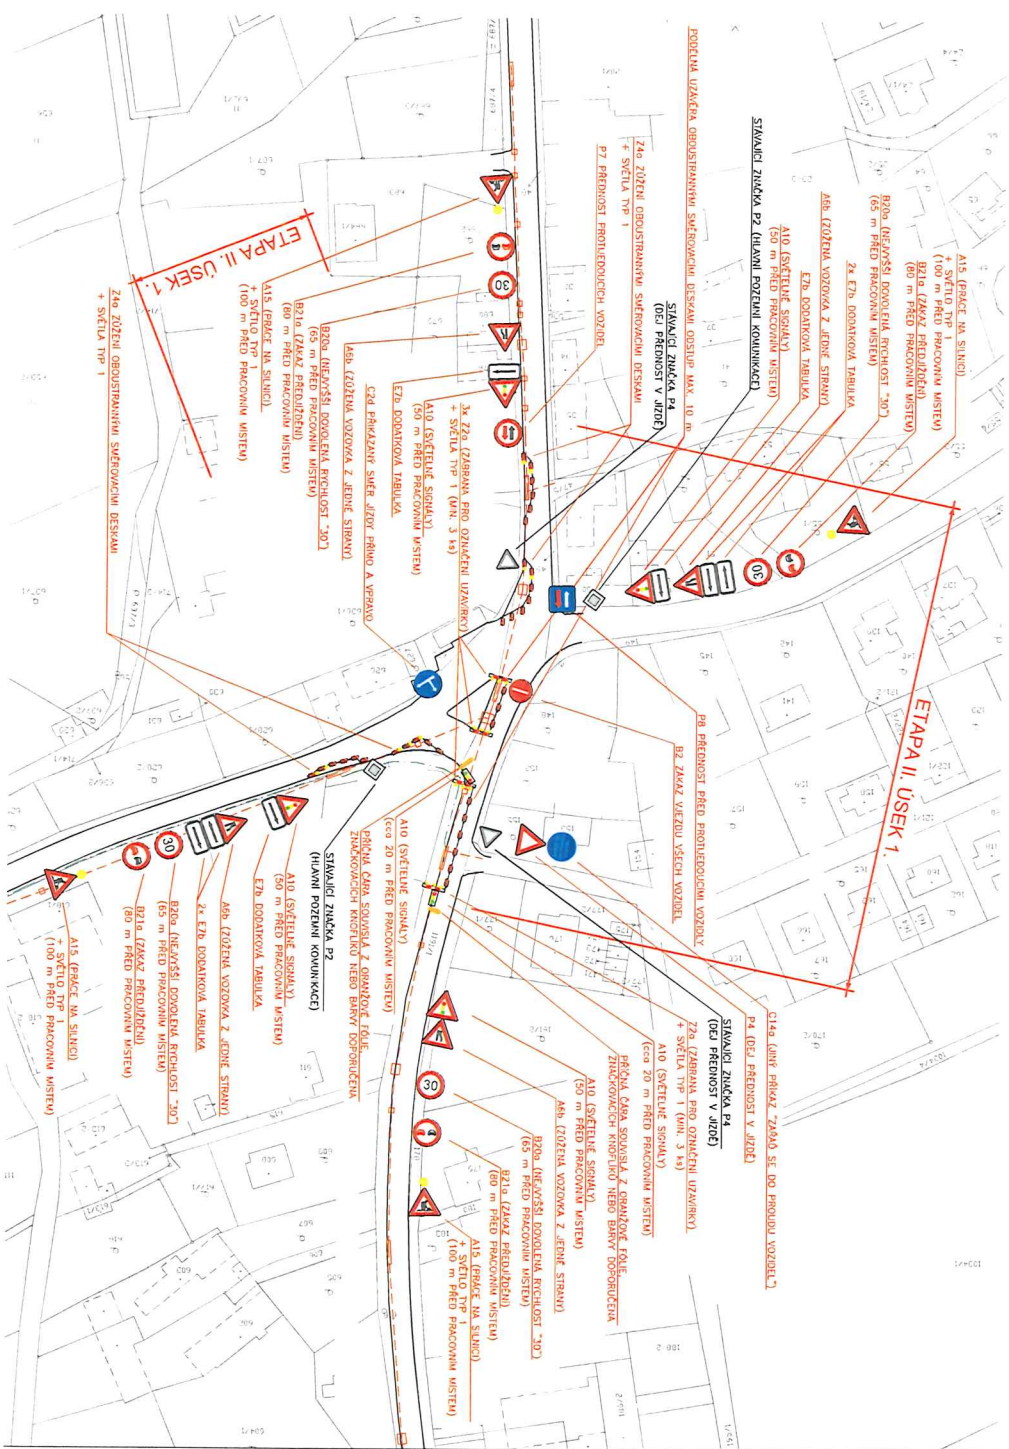


- LEGENDA:**
- NÁVRH: NAVRŽENÁ TRASA VODOVODU – VE STAVACÍ TRASE
  - NÁVRH: NAVRŽENÁ TRASA VODOVODU – V HOŘE TRASE
  - NÁVRH: NAVRŽENÁ TRASA SICHOVODU

**POZNÁMKA:**  
Vytvořeno dle IP 66 zřetřdy pro polžizkyňu pracovních míst na rozestřních komunikacích  
SOUPRAVNEJOU SYSTEJ S-JISK  
VÝŠŤOVÝ SYSTEJ: BKU P. X.  
KAVNSTRÁVŤI: OZEVŤ: BERNARTICE NAD ODROU

1.	Znřeno	Projis	Datum	Scovřil
2.				
Projisťon	D. Kreutz	Znakřovř střso	4075	Obj. zřstřpce
Vřd. projisťon	Ing. Couřil, Ph.D.			Ing. Couřil, Ph.D.
Kovřdo	Ing. Hřz	Datum	11/2022	
Objasřovřl	Aquolio infrastructures intęgrřng. s.r.o.			
Střso	BERNARTICE NAD ODROU, DOLNĪ KONEC OBCE	Uřtřře	1:1000	Kopře 6.
	VřMĚNA VODOVODNĪHO ŘADU	Supřnř	DUR-057-4PIS	
	NAVŘH PŘECHODNĚHO DOPRAVNĪHO ZNACĚNĪ	Formřl	3X/4	
Objasř	ETAPA II, ÚSEK 1.	Evřdřnřnř střso	1002/4075-F.2	



č.j. 14832/2024/00-Hod

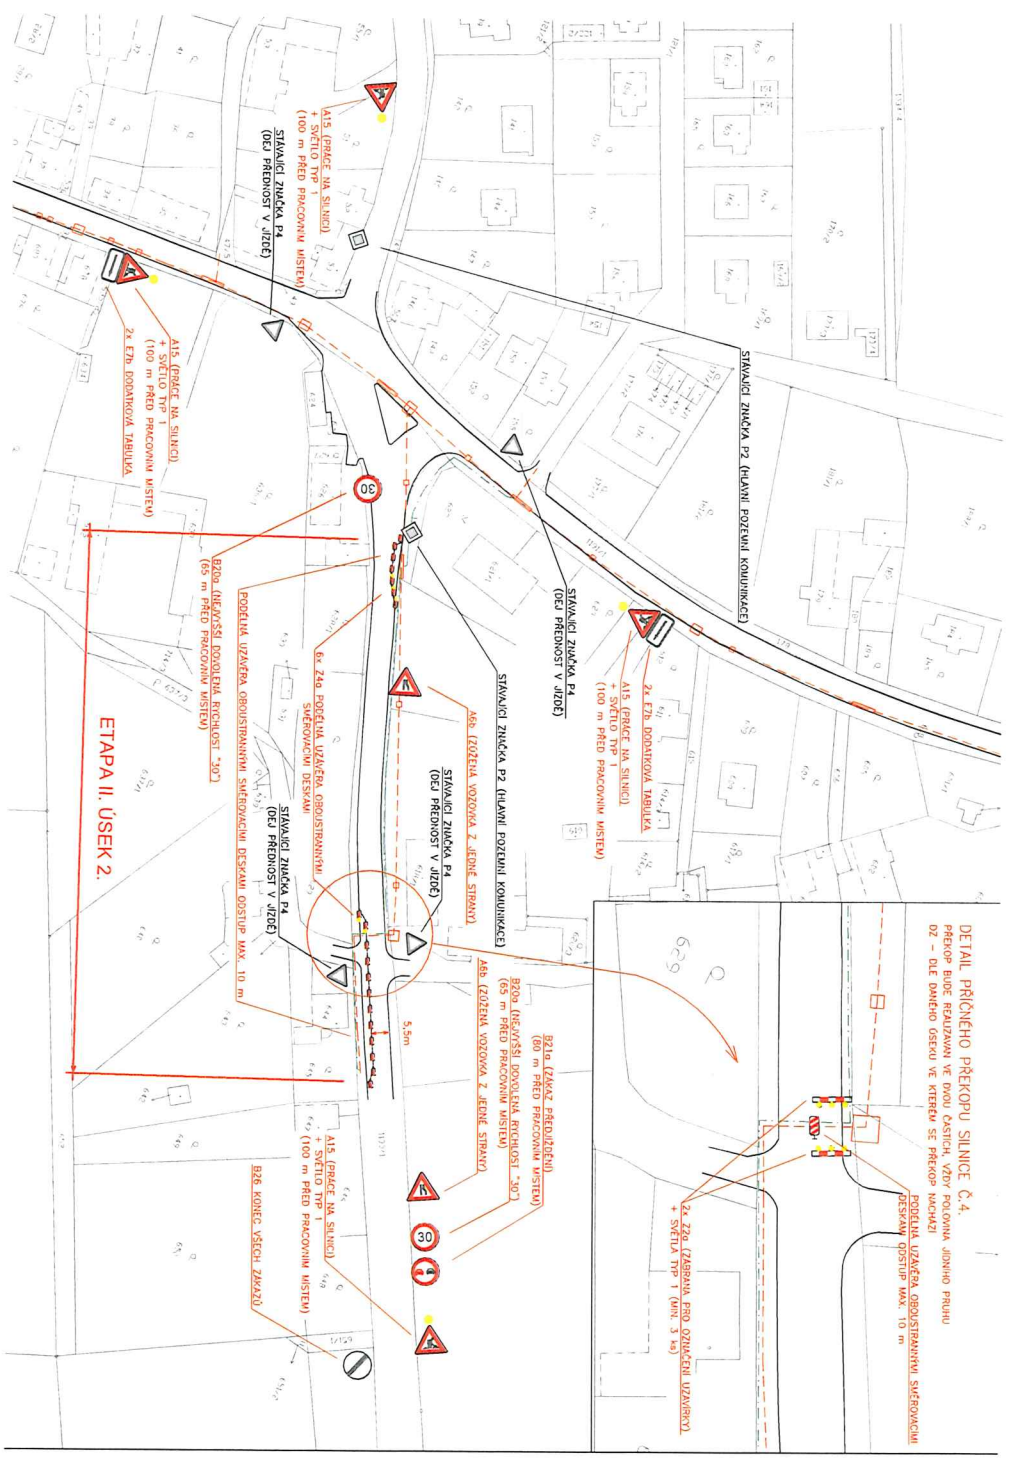


- LEGENDA:**
- NÁVRŽENÁ TRASA VODOVODU – VE SITUAČNÍ TRASE
  - NÁVRŽENÁ TRASA VODOVODU – V NOVE TRASE
  - NÁVRŽENÁ TRASA SIFEROVODU

**POZNÁMKA:**  
Vytvářeno dle TP 66 Zásady pro polidnyňny pracovních míst na pozemních komunikacích  
SOUKROMĚCŮV SYSTĚM S-JISK  
VÝŠKOVÝ SYSTĚM: BĚŽÍ P.V.  
KATASTRÁLNÍ OZNAČENÍ: BERNARTICE NAD ODROU

1.	Znění	Pojas	Datum	Severní
2.				
Projekční	D. Kreutz	Začínkové číslo	4075	Redakční
Ved. projektant	Ing. Coufal, Ph.D.	Datum	11/2022	Ing. Coufal, Ph.D.
Kontrola	Ing. Ház			
Objednatel	Aquaria infrastructures inženýring, s.r.o.			
Stavba	BERNARTICE NAD ODROU, DOLNÍ KONEC OBCE VÝMĚNA VODOVODNÍHO ŘÁDU NÁVRH PŘÍČNÉHO DOPRAVNÍHO ZNAČENÍ	Uzítie	1:1000	Kopie č.
Objednatel	Aquaria infrastructures inženýring, s.r.o.	Stupeň	DUR-05P-P0P5	
Objednatel	Aquaria infrastructures inženýring, s.r.o.	Formát	A3x4	
Objednatel	Aquaria infrastructures inženýring, s.r.o.	Encyklopední číslo dokumentace	1002/4075-F.2	

č.j. 111111 - 114832/2024/00 - Hod

Handwritten signature

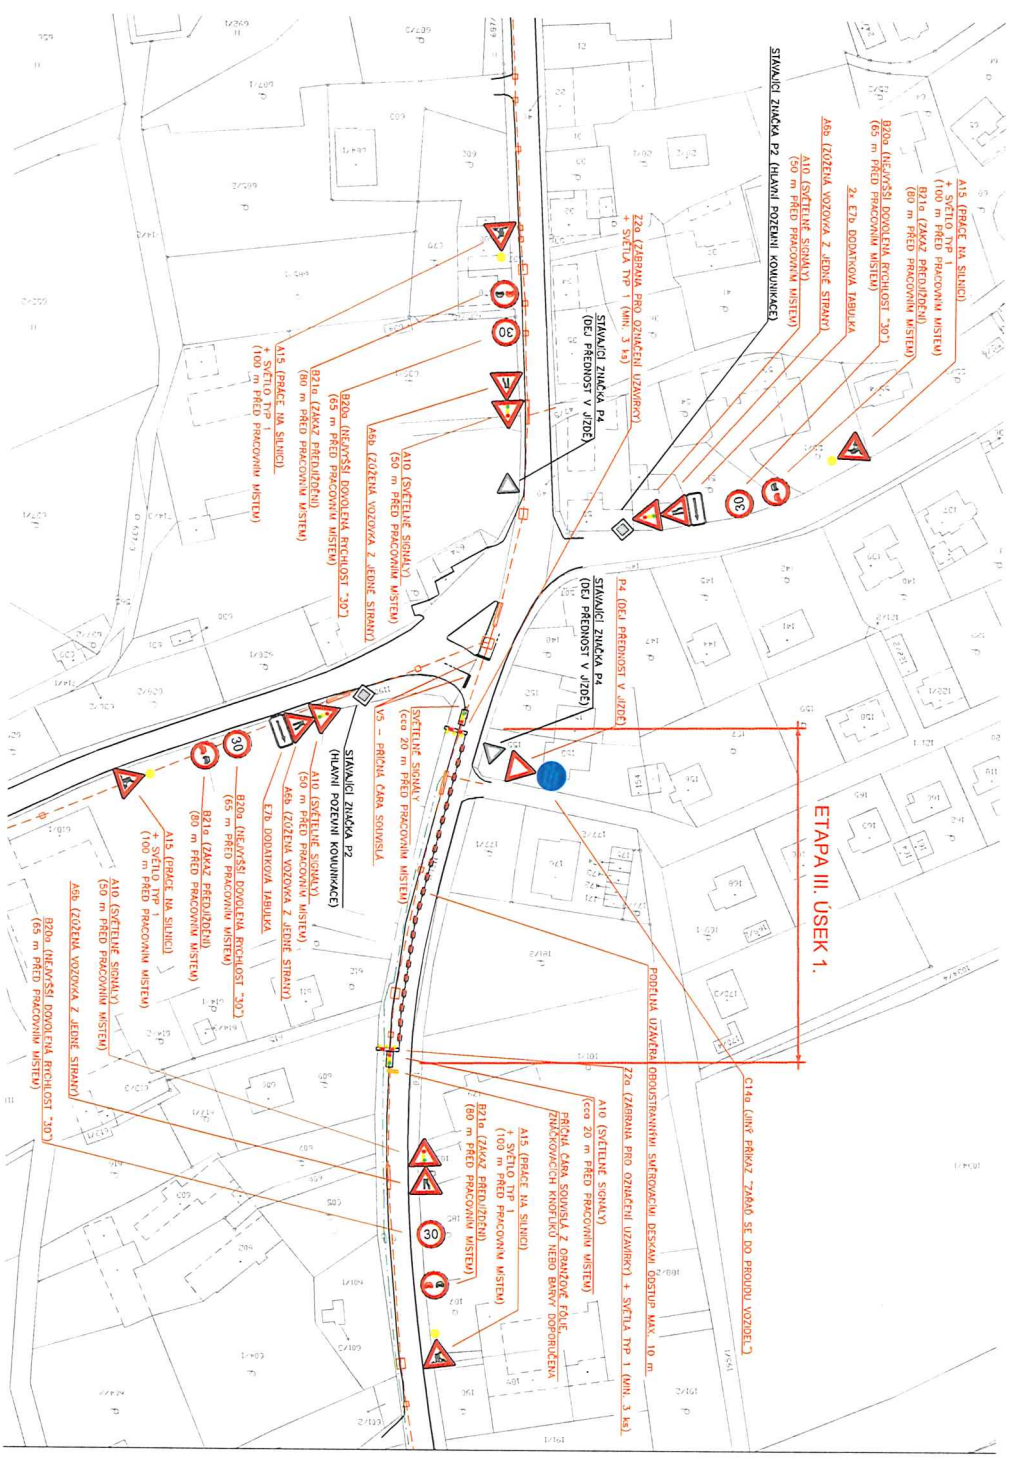

- LEGENDA:**
- NAVRH:   
 - - - - - NÁVRŽNÁ TRASA VODOVODU - VE STAVACÍ TRASE   
 - - - - - NÁVRŽNÁ TRASA VODOVODU - V HOŘE TRASE   
 - - - - - NÁVRŽNÁ TRASA SICHODVODU


**POZNÁMKA:**  
 Vytvořeno dle IP 66 Zásady pro rozložení pracovních míst na pozemních komunikacích

**SOUŘADICOVÝ SYSTÉM: S-JNSK**  
 VÝŠKOVÝ SYSTÉM: BALT P.V.  
 KARTOGRÁF: OZEMÍ: BEROUNICE IAO 0800

1.	Značka	Pops	Datum	Severní
2.				
Projekční	D. Kreutz	Zodpovědné místo	4075	Řešitel D. Kreutz
Ved. projektant	Ing. Coufal, Ph.D.	Datum	11/2022	Odp. zástupce Ing. Coufal, Ph.D.
Kontrola	Ing. Ház			
Objednatel	Aquadio infrastructures intenzivníng. s.r.o.			
Stavba	BERNARTICE NAD ODROU, DOLNÍ KONEC OBCE VÝMĚNA VODOVODNÍHO ŘÁDU NAVRH PŘECHODNĚHO DOPRAVNÍHO ZNAČENÍ	Měřítko	1:1000	Kopie č.
Objekt	ETAPA III. ÚSEK 1.	Stupně	DIR-052-PPS	
		Fornat	3x/4	
		Evizní číslo dokumentace	1002/4075-F.2	

č.j. kwn - 114832/2024/02 - H od

6

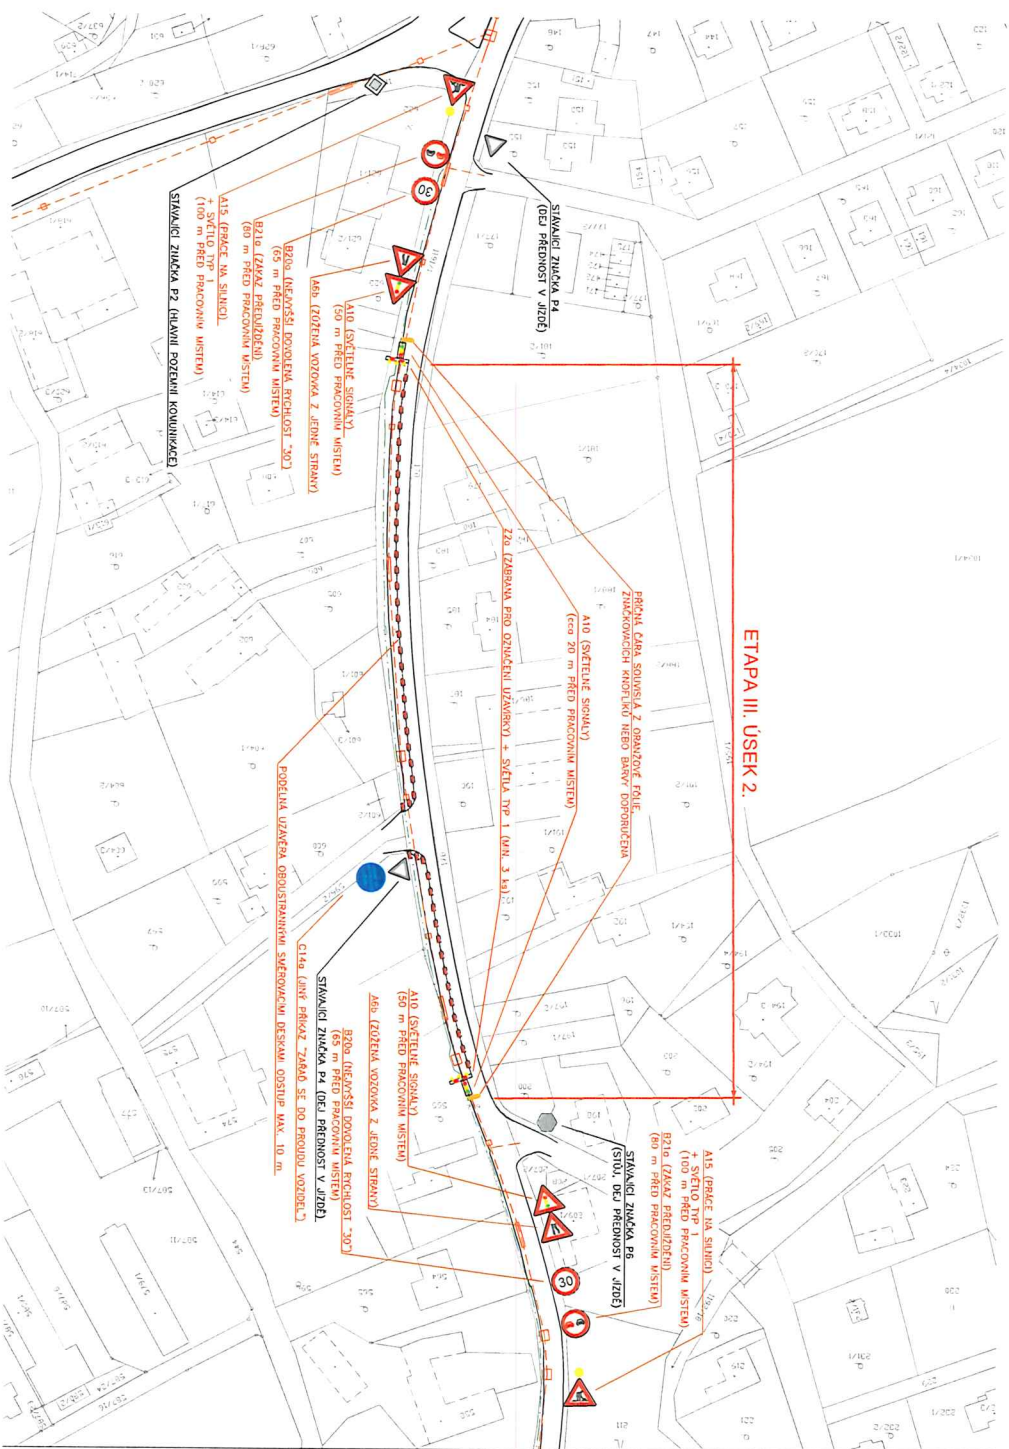

- LEGENDA:**
- NÁVRH:**
- MAVŘEZÍ TRASA VODOVODU – VE STAVACÍ TRASE
  - MAVŘEZÍ TRASA VODOVODU – V KOLE TRASE
  - MAVŘEZÍ TRASA SICHODVODU

**POZNÁMKA:**  
VYTVORENO DLE TP 66 ZKŠADY PRO POULIČNÍ PRAKOVNÍK MÍST NA POZEMKOVÉ KONTAKCÍCH

**SOUŘADNICOVÝ SYSTÉM S-JISK**  
VÝŠKOVÝ SYSTÉM: BM16 P.V.  
KARTESKÝ OČETEL: BERUNARTICE NAD ODROU


1.									
2.	Zároveň	Popis	Datum	Stavba					
Projektant	D. Kreutz	Znakové číslo	4075						
Ved. projektant	Ing. Coufal, Ph.D.								
Kontrola	Ing. Ház	Datum	11/2022						
Objednatel	Aquadio infrastructures inženýring, s.r.o.								
Stavba	BERNARTICE NAD ODROU, DOLNÍ KONEC OBCE VÝMĚNA VODOVODNÍHO ŘÁDU NÁVRH PŘECHODNÉHO DOPRAVNÍHO ZNAČENÍ	Úroveň	1:1000	Kopie č.					
Osoba	ETAPA III. ÚSEK 2.	Stupně	DUR45P+P5						
		Fornat	3x44						
		Existující číslo dokumentace	1002/4075-F.2						
		F.2-šablona výřez.dwg							



7

MĚSTSKÝ ÚŘAD  
741 11 NOVÝ JiČÍN ④

č.j. WUNST-114832/2024/00-Hd

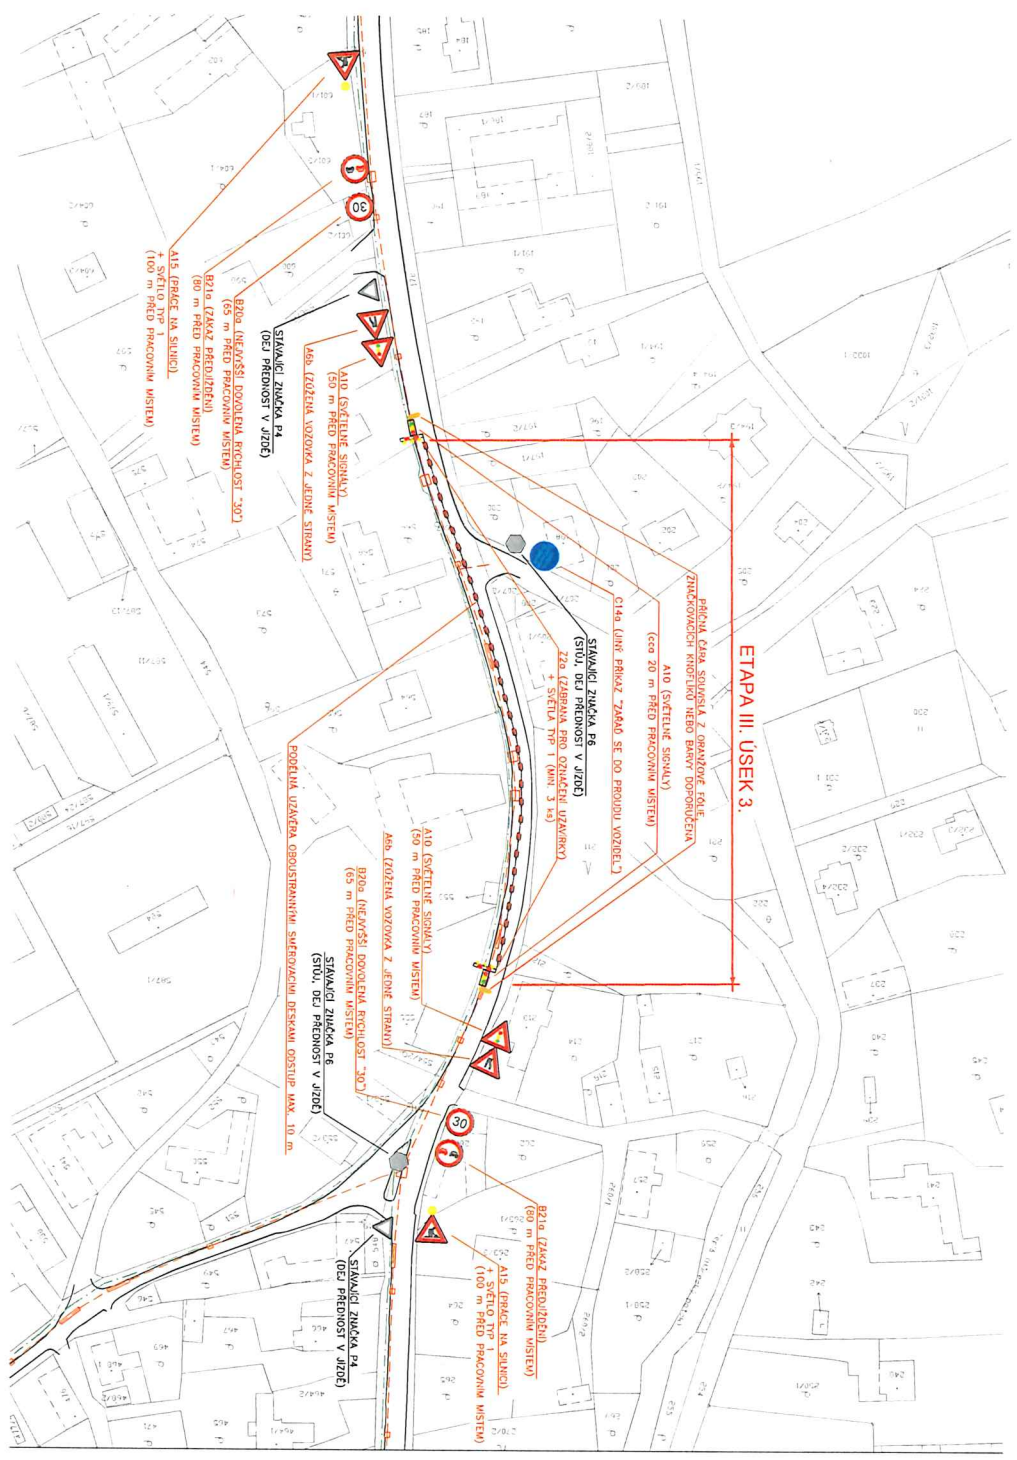

**POZNÁMKA:**  
 VYPOČÍTANO DLE TP 66 ZÁSOBY PRO POZDĚJŠÍ PRAKOVNÍK MÍST NA POZEMKOVÝCH KOMUNIKÁCIÍCH  
 SOUTRUBOVÝ SYSTÉM S-ÚJSK  
 VYSOKÝ SYSTÉM BALT P.V.  
 KATASTRÁLNÍ OZEMÍ: BERNARTICE IAD ODRŮU

1.	Znění	Pops	Datum	Scenarii
2.				D. Kreutz
Projekční	D. Kreutz	Zodpovědné místo	4075	Obj. zástupce
Ved. projektant	Ing. Coufal, Ph.D.	Datum	11/2022	
Kontrola	Ing. Ház			
Objednatel	Aquidlo infrastructures investyřing, s.r.o.			
Stavba	BERNARTICE NAD ODRŮU, DOLNÍ KONEC OBCE VYMĚNA VODOVODNÍHO ŘÁDU NAVRH PŘECHODNÉHO DOPRAVNÍHO ZNACENÍ	Měřítko	1:1000	Kopie č.
Osob	ETAPA III, ÚSEK 3.	Supern	DUR-05-PPS	
		Formát	A4	
		Evadentní číslo dokumentace	1002/4075-F.2	




F:2-stavacni vykresy.dwg

8

MĚSTSKÝ ÚŘAD  
741 11 NOVÝ JIČÍN ④

č.j. KUNST-114 832 / 2024 / 02 - Hrd

fi

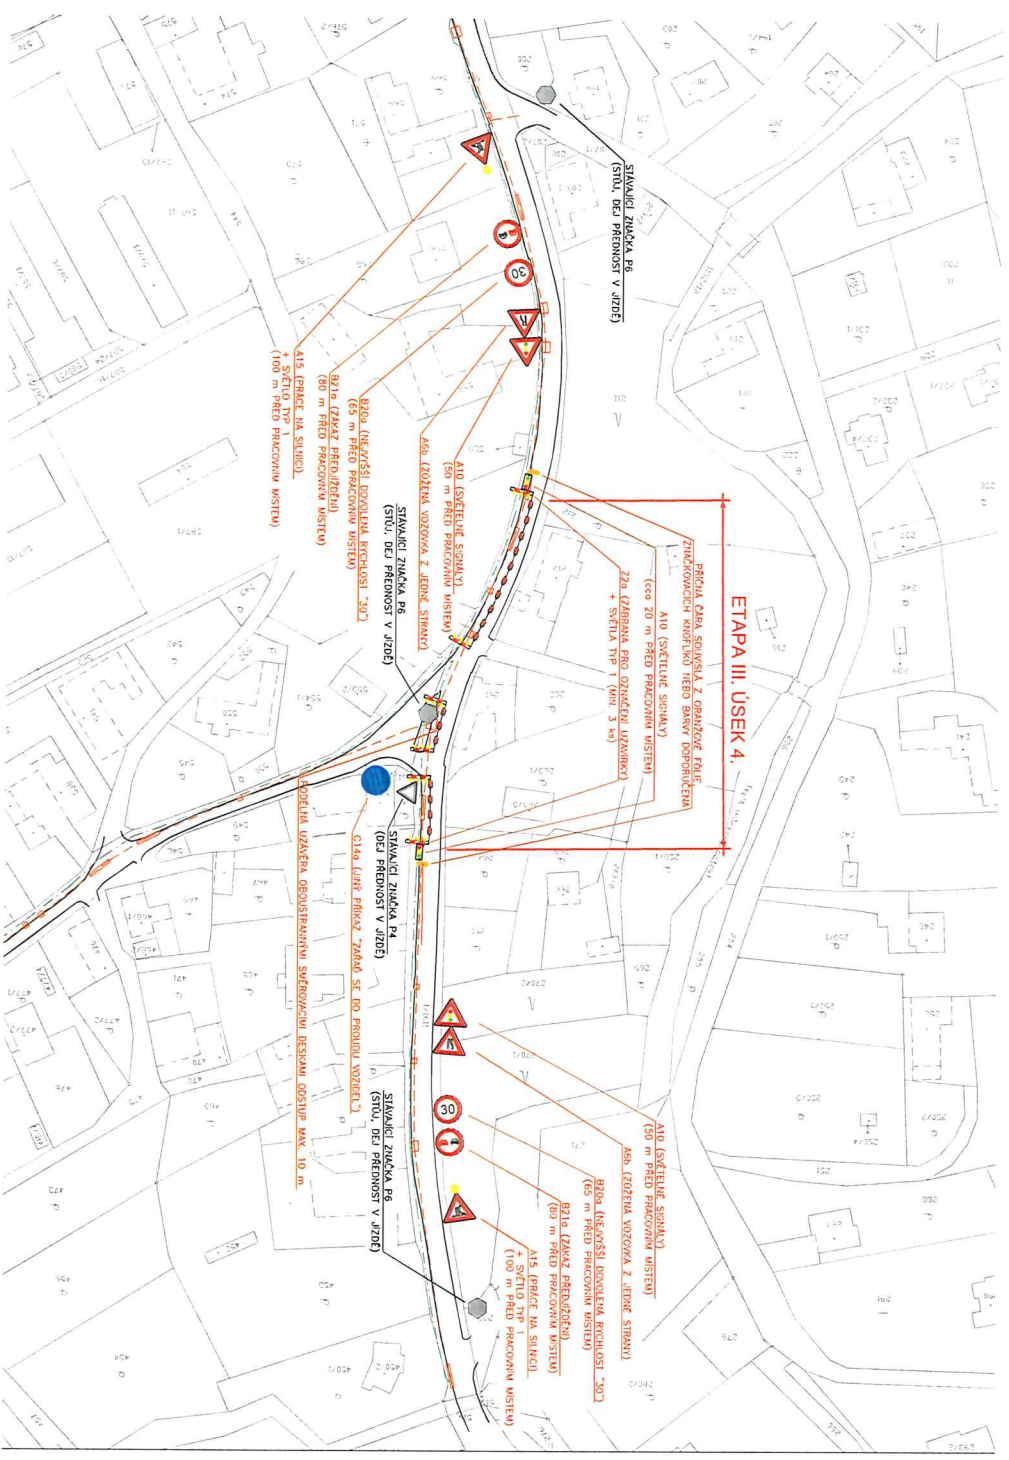

- LEGENDA:**
- NAVRH:**
- NAVRŽENÁ TRASA VODOVODU – VE STAVACÍ TRASE
  - NAVRŽENÁ TRASA VODOVODU – V NOVÉ TRASE
  - NAVRŽENÁ TRASA SÚCHODVODU

**POZNÁMKA:**  
VÝMOČNÍK DLE TP 66 ZÁSOBY PRO POULŽIVÁNÍ PRAKOVNÍCH ÚSTÍ NA ROZVĚTVĚNÍ KONTAKTÁCH

SOUŘADNICOVÝ SYSTÉM: S-JISK  
VÝŠKOVÝ SYSTÉM: BM16 P.V.  
KATISTRUBNÍ OZNAČENÍ: BEHUNARTICE NAD ODROU

Značka	Popis	Datum	Stavění
1.			
2.			

Projektant	D. Kreuz	Zadávkové číslo	4075
Ved. projektant	Ing. Coufal, Ph.D.		
Kontrola	Ing. Hlož	Datum	11/2022


Objednatel	Aquaria infrastructuras inženýring, s.r.o.	Metříka	1:1000	Kopie č.	
Stavba	<b>BEHUNARTICE NAD ODROU, DOLNÍ KONEC OBCE</b>	Súpení	DUR-05-P-005		
	<b>VÝMĚNA VODOVODNÍHO ŘÁDU</b>	Formát	3x44		
	<b>NAVRH PŘECHODNĚHO DOPRAVNÍHO ZNAČENÍ</b>	Evčadání číslo dokumentace	1002/4075-F.2		
Dělník	ETAPA III. ÚSEK 4.	F.2-šakovní výškový			

MĚSTSKÝ ÚŘAD  
741 11 NOVÝ JiČÍN (48)

č.j. MUKM - 114832/2024/00-404

*[Handwritten signature]*

9

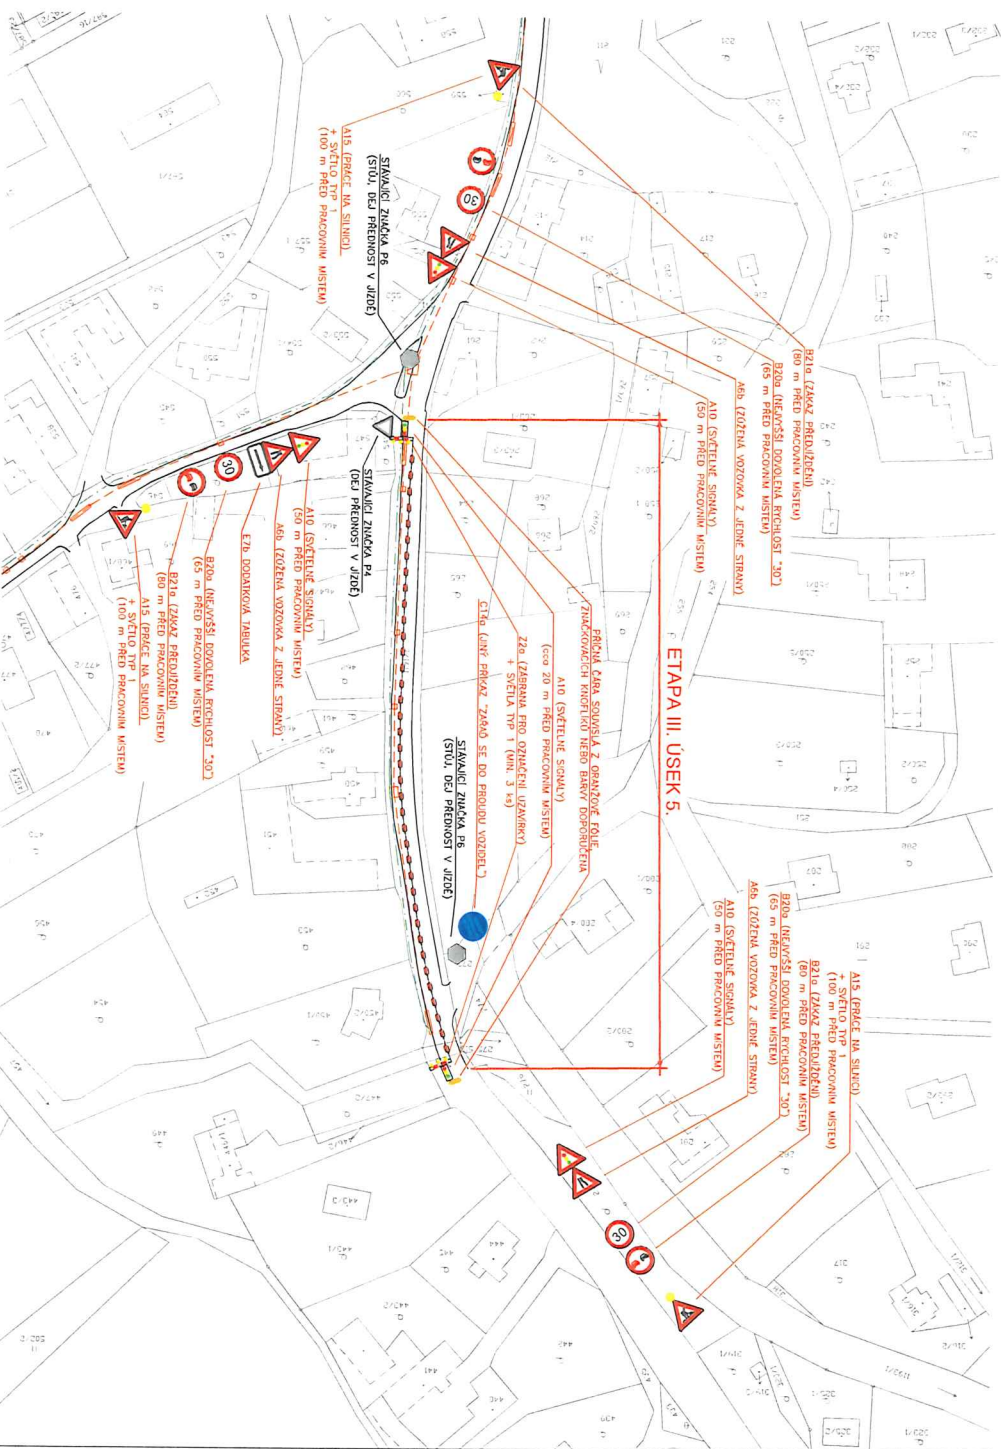

- LEGENDA:**
- NAVRH:  
 NAVRŽENÁ TRASA VODOVODU – VE STAVIČKÁCH TRASE  
 NAVRŽENÁ TRASA VODOVODU – V KOLEKTRÁŽI  
 NAVRŽENÁ TRASA SICHODVODU

**POZNÁMKA:**  
 VYTVOŘENO DLE TP 66 ZÁKONU PRO POULŽITÁNÍ PRAKOVNÍCH MÍST NA POZEMNÍCH KOMUNIKACÍCH


SOUPOŘADKOVÝ SYSTÉM S-JISK  
 VÝŠKOVÝ SYSTÉM: BAKI P.V.  
 KATASTRÁLNÍ OZNAČENÍ: BERANICE NAD OHROU

1.	Značka	Pops	Datum	Scenář
2.				
Projekční	D. Kreutz	Zakázkové číslo	4075	Řešitel
Ved. projektant	Ing. Coufal, Ph.D.	Datum	11/2022	Ing. Coufal, Ph.D.
Kontrola	Ing. Hlož			
Objednatel Aquaria infrastructures intenzivring, s.r.o.				
Stavba <b>BERNARTICE NAD OHROU, DOLNÍ KONEC OBCE</b>				
VÝMĚNA VODOVODNÍHO ŘÁDU				
NAVRH PŘECHODNÉHO DOPRAVNÍHO ZNAČENÍ				
Období	ETAPA III. ÚSEK 5.	Mřítko	1:1000	Kopie č.
		Stupň	DUR45P+PS	
		Formát	A3x4	
		Evdenční číslo dokumentace	1002/4075-F.2	
		F.2-státní výhledový		





č.j. MUKS-114882/2024/02-koč

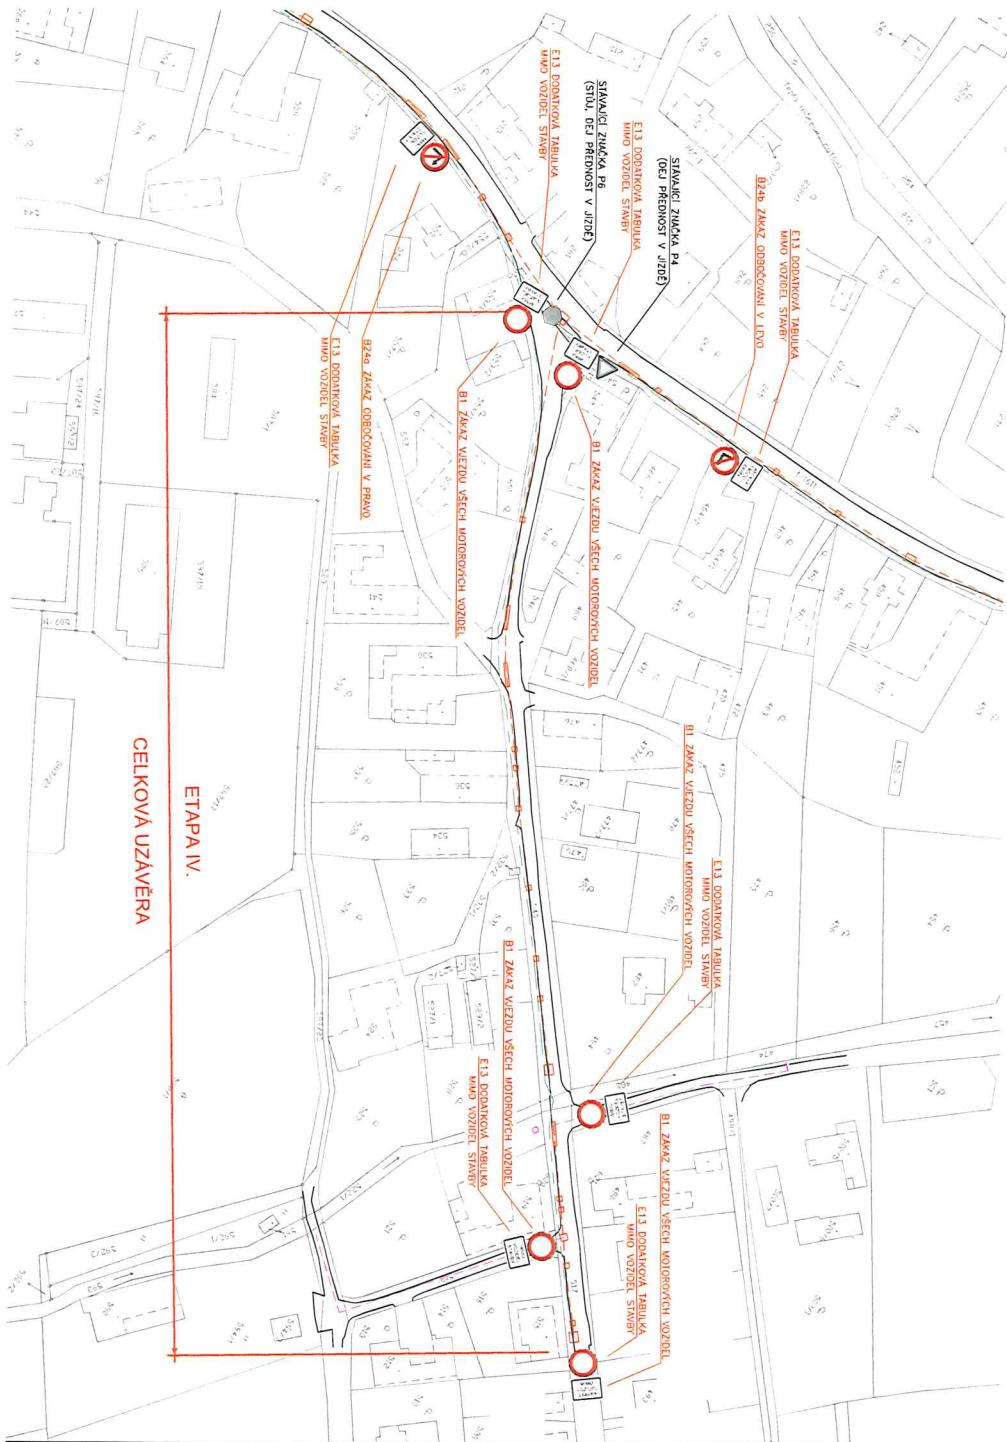

- LEGENDA:**
- NAVŘÍ:**
- NAVŘENÁ TRASA VODOVODU – VE STAVAJÍCÍ TRASE
  - NAVŘENÁ TRASA VODOVODU – V NOVÉ TRASE
  - NAVŘENÁ TRASA SÚCHOVODU

**POZNÁMKA:**  
VYMOČENO DLE IP 66 ZÁSADY PRO POZDÍVNÍ PRAKONNICH UST NA POZEMNICH KOUKAKACH


**SOUŘADNICOVÝ SYSTÉM: S-JSR**  
**VÝŠKOVÝ SYSTÉM: BMJ P.V.**  
**KATISTRIKAL: OZEMÍ: BERNARTICE NAD ODROU**



1.									
2.									
Znění		Pops		Datum		Scenář			
Projektant	D. Kreutz		Zakazkové číslo			Ředitel	D. Kreutz		
Ved. projektant	Ing. Coufal, Ph.D.		4075			Obp. zástupce	Ing. Coufal, Ph.D.		
Kontrola	Ing. Ház		Datum	11/2022					
Objednatel	Aquaria infrastructuras inženýring, s.r.o.								
Stavba	BERNARTICE NAD ODROU, DOLNÍ KONEC OBCE					Úroveň	1:1000	Kopie č.	
	VYMĚNA VODOVODNÍHO ŘÁDU					Supern	DUR-ISP-PP-PS		
	NAVŘÍ PŘECHODNĚHO DOPRAVNÍHO ZNAČENÍ					Fornal	3x44		
Období	ETAPA IV.					Evčování číslo dokumentace	1002/4075-F.2		

F.2-šňaržní vývěsky

11

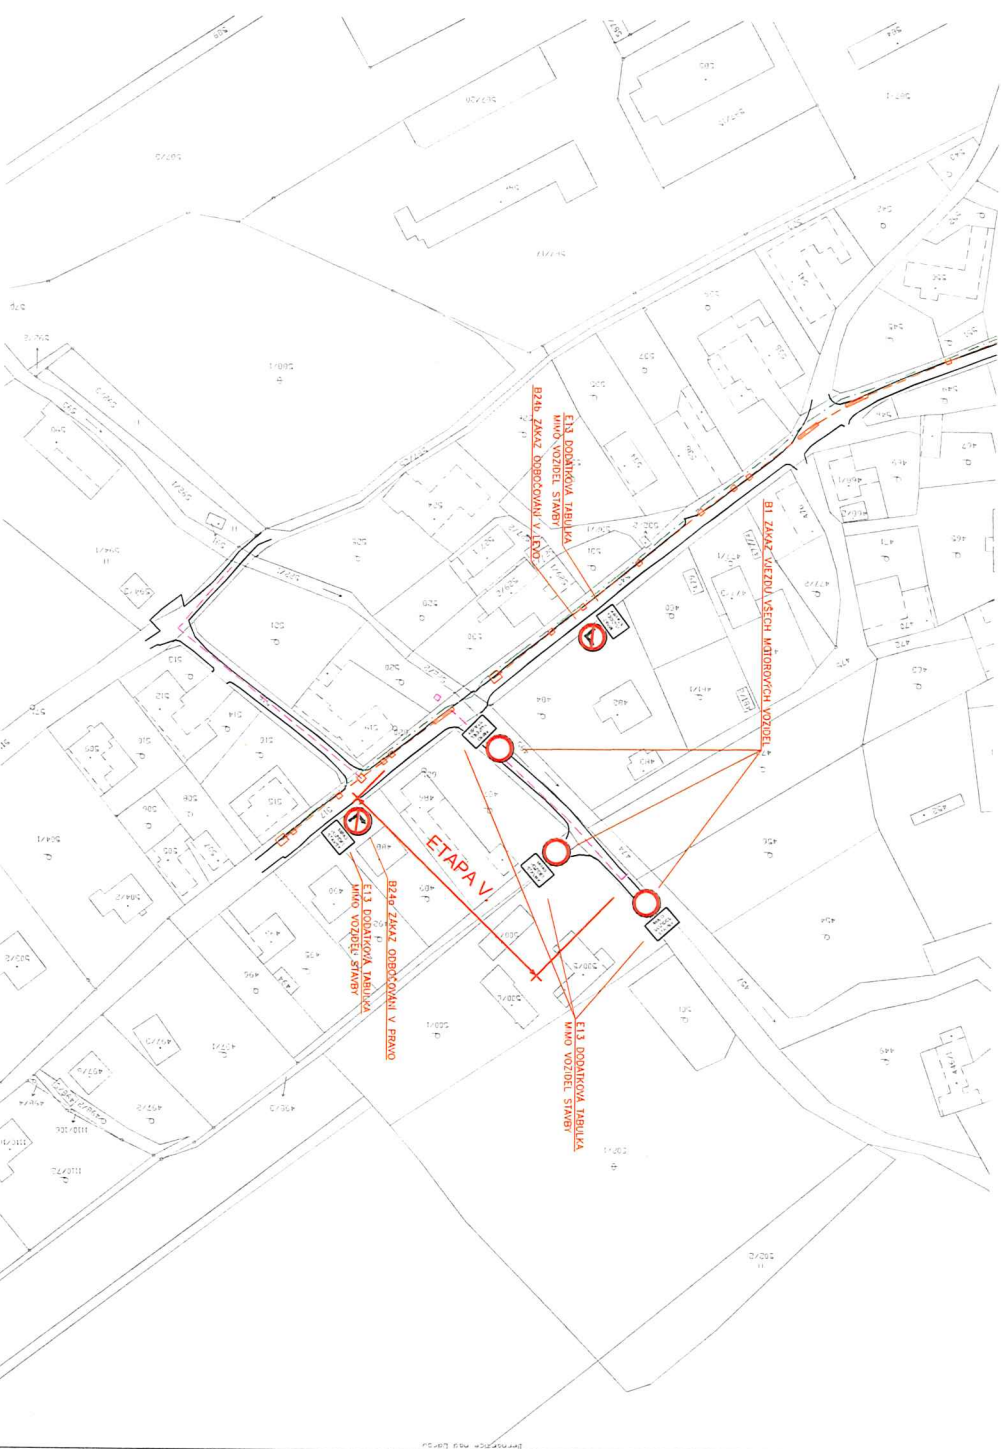č.j. MNM-114832/2024/05-H-d

- LEGENDA:**
- NAVRH:**
-  NAVRŽENÁ TRASA VODOVODU – VE STAVACÍ TRASE
  -  NAVRŽENÁ TRASA VODOVODU – V HOŘE TRASE
  -  NAVRŽENÁ TRASA SÚCHOVODU

**POZNÁMKA:**  
VYTVORENO DLE TP 66 ZÁSOBY PRO POZIJIVÁI PRAKOVNIA MIST NA POZEVENICH KOUKAKACH

SOUKROMOV SYSTÉM S-JISK  
VSKOVY SYSTÉM: BML P.V.  
KATASTRALNÍ OZNAČENÍ: BERNARTICE MAD ODRU

1.	Znázob	Popis	Datum	Stavba
2.				
Projekant	D. Kreutz	Zadávové číslo	4075	Objednatel
Ved. projektant	Ing. Coufal, Ph.D.	Datum	11/2022	Aquaria infrastructuratus inženýring, s.r.o.
Kontrola	Ing. Ház			
Objednatel	Aquaria infrastructuratus inženýring, s.r.o.	Měřítko	1:1000	Kopie č.
Stavba	<b>BERNARTICE MAD ODRU, DOLNÍ KONEC OBCE</b>	Stupně	DUR-05-P-05	
	<b>VYMĚNA VODOVODNÍHO ŘÁDU</b>	Formát	A3x4	
	<b>NAVRH PŘECHODNĚHO DOPRAVNÍHO ZNÁČENÍ</b>	Evčování číslo dokumentace	1002/4075-F.2	
Osobn.	ETAPA V.			F.2:řádkn vyřadyng



12

č.j. MUKJ-114832/2024/08-109

*[Handwritten signature]*



- LEGENDA:**
- NÁVRH:
- NÁVRŽENÁ TRASA VODOVODU – VE STAVACÍ TRASE
  - NÁVRŽENÁ TRASA VODOVODU – V MOJE TRASE
  - NÁVRŽENÁ TRASA SICHODVODU

**POZNÁMKA:**  
VYHOŠŤENO DLE TP 66 ZÁSOBY PRO POZDÍVÁKÍ PRÁKOVNICI MÍST NA POZEMNÍCH KOUKÁKČICH

SOUKROMĚCŤOV SYSTĚM S-JISK  
VŠAKOV SYSTĚM BKJ P.V.  
KÁSTRÁKIJ OZVĚ: BERNARTICE MĚ ODRŤ

1.	Zemlo	Pops	Datum	Schwili	
2.					
Projektori	D. Kreutz	Zakazkovĕ číslo	4075	Obj. zstuppe	Ing. Coudil, Ph.D.
Věd. projektori	Ing. Coudil, Ph.D.	Datum	11/2022		
Kontakto	Ing. Hřz				
Objektovali Aquaria infrastructures inženýring, s.r.o.					
Stavov					
<b>BERNARTICE NAD ODRŤU, DOLNĪ KONĚC OBĚE</b>					
<b>VĚMĚNA VODOVODNĪHO ŘÁDU</b>					
NÁVRH PŘECHODNĚHO DOPRAVNĪHO ZNÁČENĪ					
Obsoň	ETAPA VI.	Máškto	1:1000	Kopie ě.	
		Stupaň	DUR+05P+05S		
		Ferodl	3x44		
		Evĕdĕnĕní číslo dokumĕntace	1002/4075-F.2		

F2-šikazkij vyřĕdyng

č.j. km 11-114832/2024/00-110d



- LEGENDA:**  
NÁVRH:  
 - - - - - NÁVRŽENÁ TRASA VODOVODU - VE SÍMVAJÍCÍ TRASE  
 - - - - - NÁVRŽENÁ TRASA VODOVODU - V NOVÉ TRASE  
 - - - - - NÁVRŽENÁ TRASA SÍCHOVODU

**POZNÁMKA:**  
Vytvořeno dle IP 66 Zásady pro polohování praktických míst na pozemcích komunikací  
 souhrnný systém S-JISK  
 výškový systém: BcM P.V.  
 káňstruktury: ozevl: bernartice nad odrou

1.	Značení	Pops	Datum	Scovel
2.				
Projekční	D. Kreutz	Zakázkové číslo	4075	Řešitel
Vydí projekční	Ing. Coufal, Ph.D.	Datum	11/2022	Objednatel
Kontaktní	Ing. Ház			
Objednatel: Aquaria infrastructures intenzifing, s.r.o.				
Stavba: <b>BERNARTICE NAD ODROU, DOLNÍ KONEC OBCE</b>				
VÝMĚNA VODOVODNÍHO ŘÁDU				
NÁVRH PŘECHODNÉHO DOPRAVNÍHO ZNÁČENÍ				
Osoba	PŘEKOP ČÍSLO 1, 2, A 3.	Mřížová	1:2500	Kopie č.
		Stupně	DUR-05F-IP3	
		Formát	3x44	
		Evokční číslo dokumentace	1002/4075-F.2	

F2:šaržní výhled

