


1

MĚSTSKÝ ÚŘAD  
741 11 NOVÝ JIČÍN ④

č.j. m.ú. - 114832/2024/OD - Hod

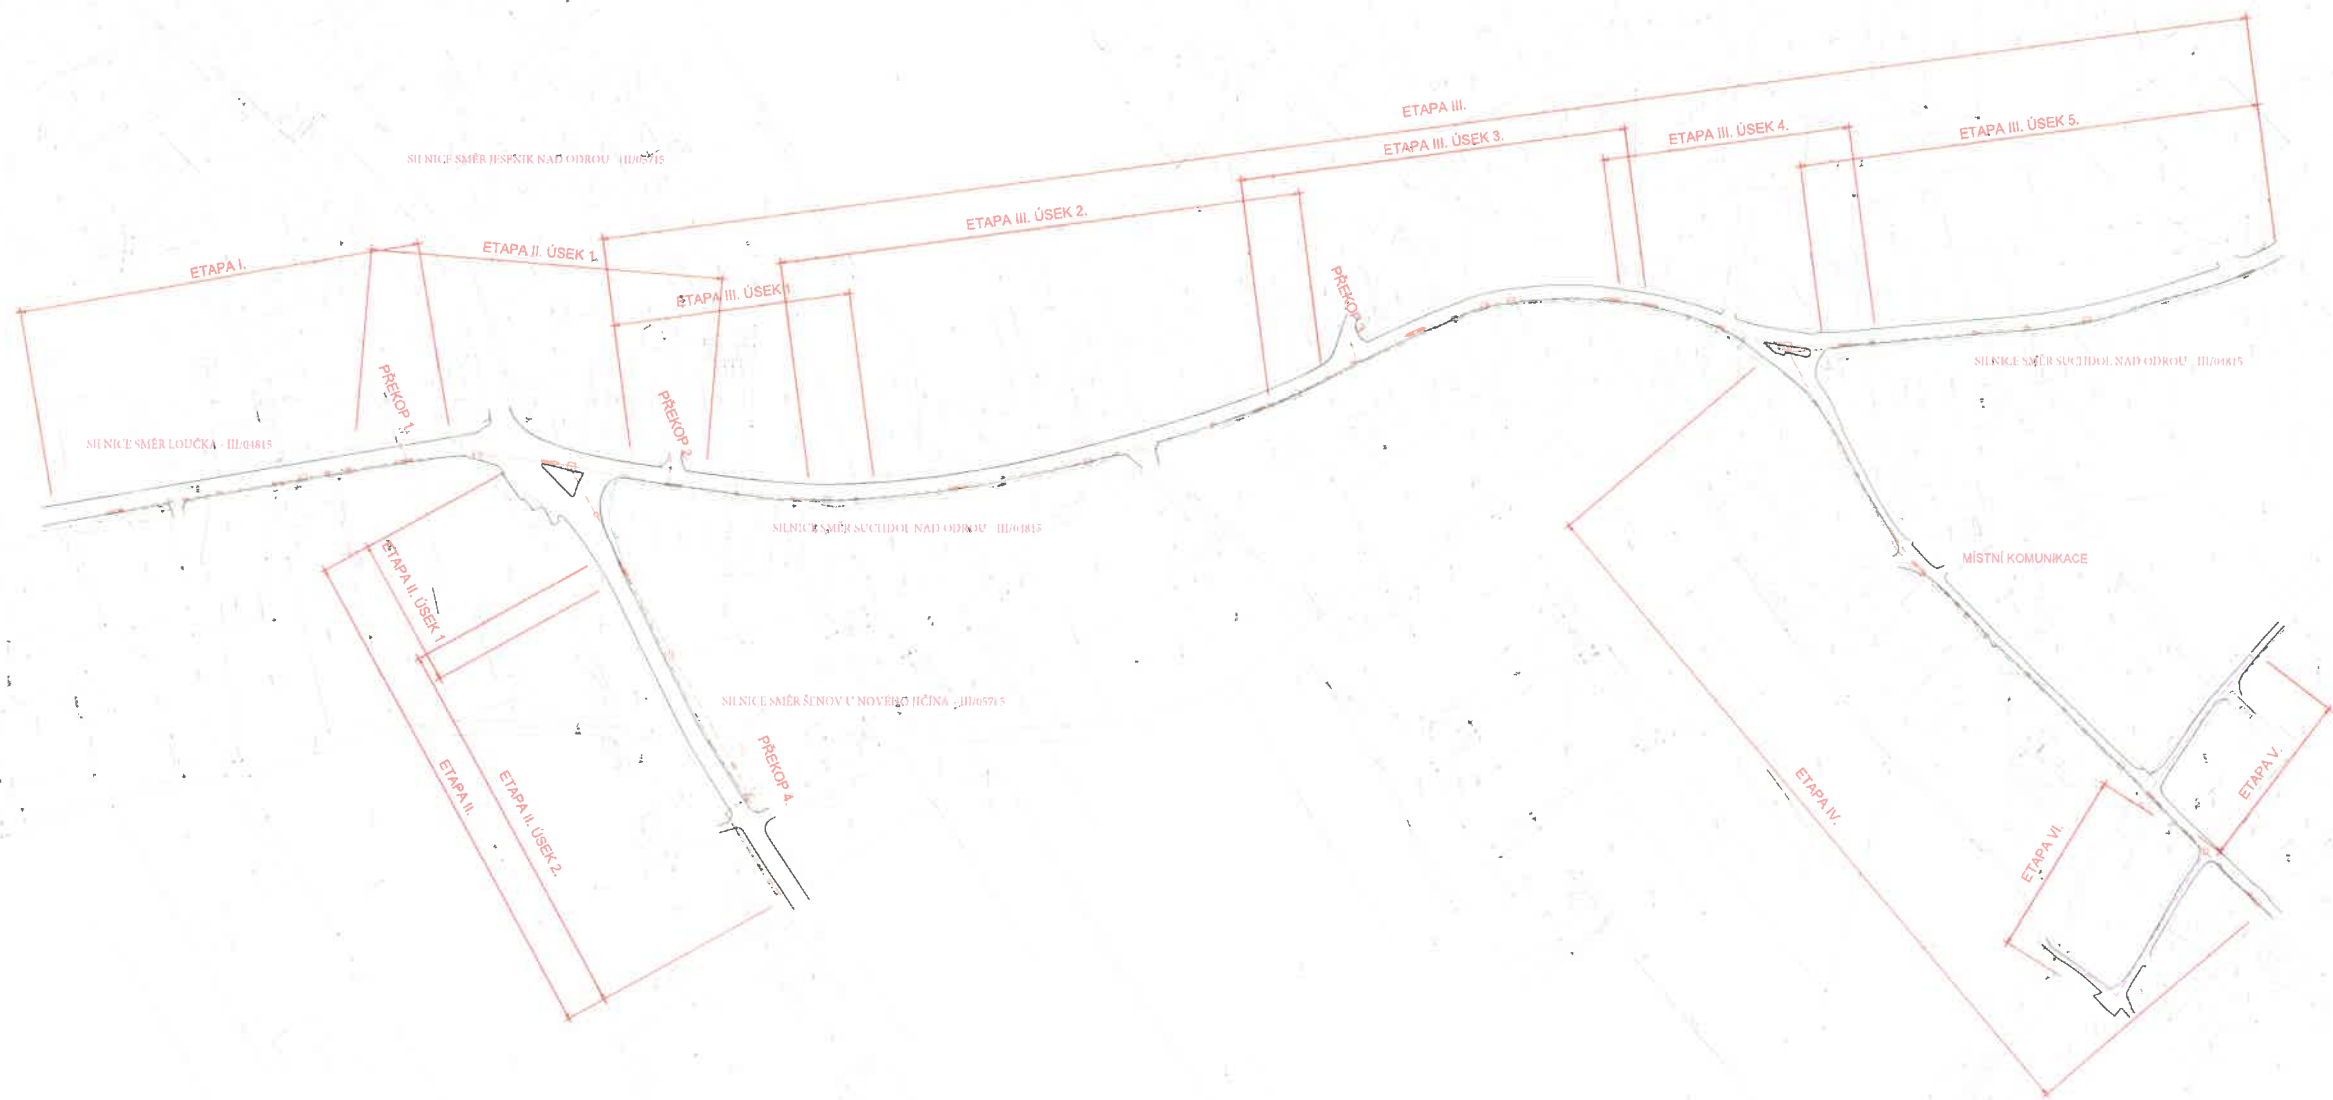

**LEGENDA:**  
 NÁVRH:  
 [Symbol] NAVRŽENÁ TRASA VODOVODU - VE STÁVAJÍCÍ TRASE  
 [Symbol] NAVRŽENÁ TRASA VODOVODU - V NOVE TRASE  
 [Symbol] NAVRŽENÁ TRASA SÚDHOVODU

**POZNÁMKA:**  
 VÝKRESO DLE IP SE ZABÝVÁ PRO POŽIVNÉ PRACOVNÍ MÍSTA NA POZEMKOVÝCH KOMUNIKACÍCH

SOUPOČKOVÝ SYSTÉM: S-JM  
 VÝKRES SYSTÉMU: S-KT P-V  
 KATASTRÁLNÍ OZEMÍ: BERNARTICE NAD ODROU

2.				
1.				
Změna	Popis	Datum	Schválil	
		Řešitel	D. Kreutz	
		Odp. zhotovitel	Ing. Coufal, Ph.D.	
Projektant	D. Kreutz	Zodpovědné číslo		
Vel. projektant	Ing. Coufal, Ph.D.	4075		
Konfigurační	Ing. Ház	Datum	11/2022	
Objednatel: Aquatic Infrastructures inženýring, s.r.o.				
Stavba	BERNARTICE NAD ODROU, DOLNÍ KONEC OBCE		Mřížka	1:1000
	VÝMĚNA VODOVODNÍHO ŘÁDU		Stupeň	09H-09P-09S
	NAVRH PŘECHODNÉHO DOPRAVNÍHO ZNAČENÍ		Formát	A4
Opis	PŘEHLEDNÁ SITUACE		Číslo výkresu	1002/4075-F.2

Handwritten signature or mark.