


č.j. mknj - 114832/2024/0D - had

[Handwritten signature]

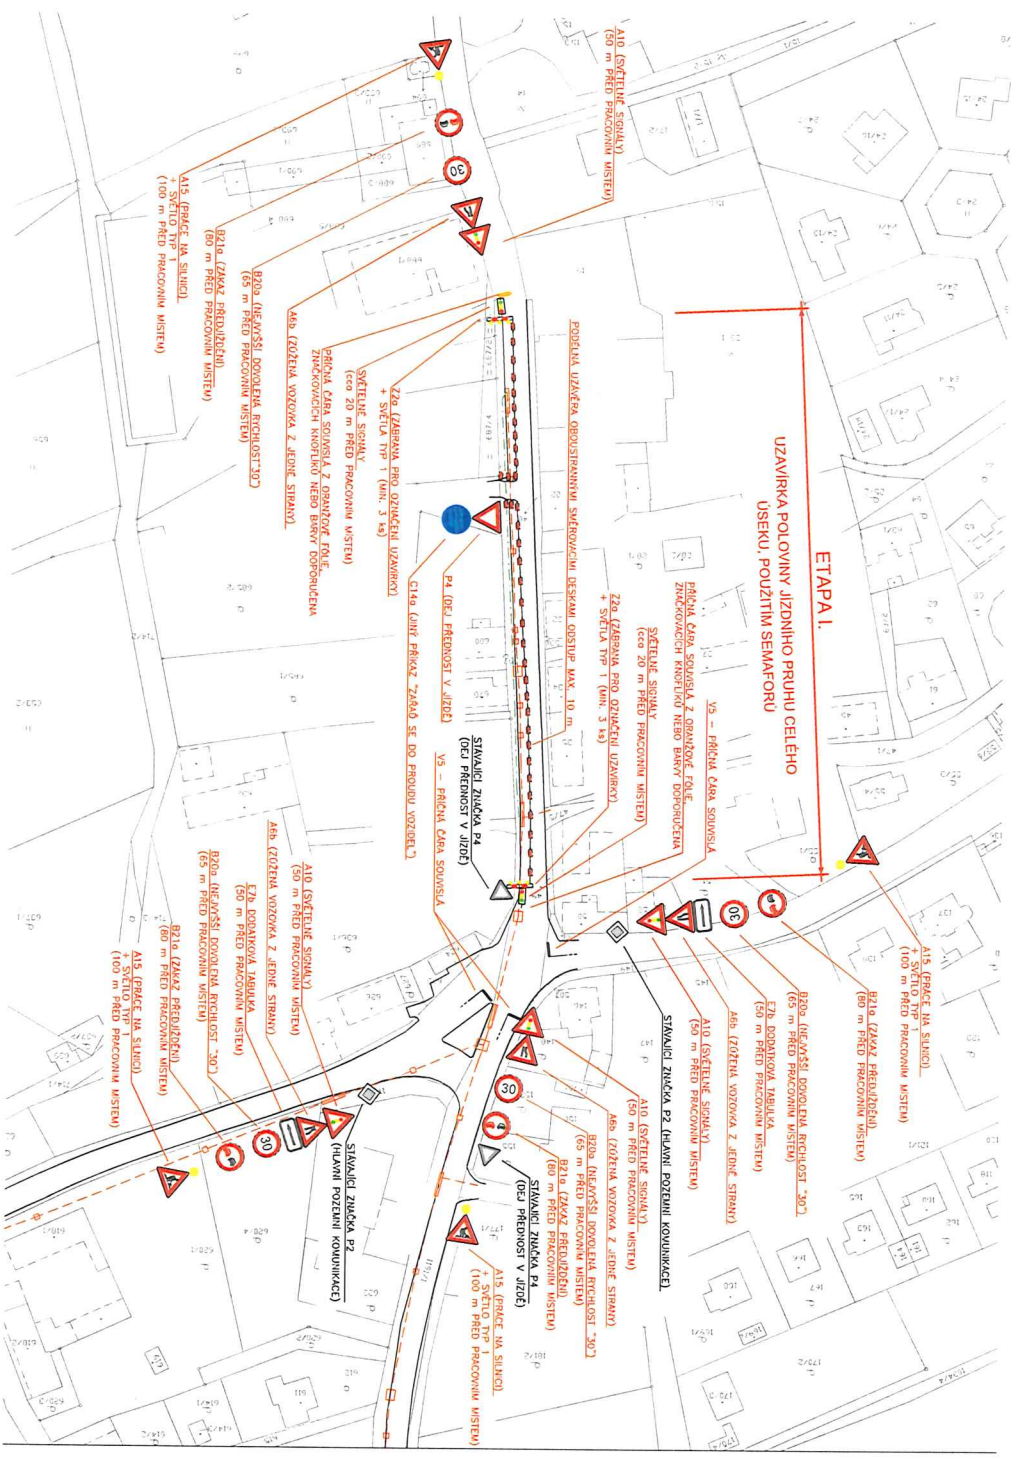

LEGENDA:
 NAVRŽENÁ TRASA VODOVODU – VE STAVACÍ TRASE
 NAVRŽENÁ TRASA VODOVODU – V NOVÉ TRASE
 NAVRŽENÁ TRASA SICHODVODU


POZNÁMKA:
 VYTVORENO DLE TP 66 ZJSDU PRO POZEMNÍ PRACOVNÍ MÍSTA NA POZEMNÍCH KOMUNIKACÍCH
 SOUPOŘADKOVÝ SYSTÉM S–JISK
 VÝŠKOVÝ SYSTÉM BALK P.V.
 KÁTIŠTRÁBNÍ OZNAČENÍ: BERNARTICE NAD ODROU

1.	Zařeno	Pops	Datum	Schválil
2.				
Projektant D. Kreutz Ved projektant Ing. Coufal, Ph.D. Kontrola Ing. Hoz Datum 11/2022 Zabezpečil číslo 4075 Odb. zástupce Ing. Coufal, Ph.D. Měřítko 1:1000 Kópe č. 3344 Evidenční číslo odborníka 1002/4075–F.2 F.2 Státní výzkum				



č.j. BKUS - 114832 / 2024/02 - 40d

13

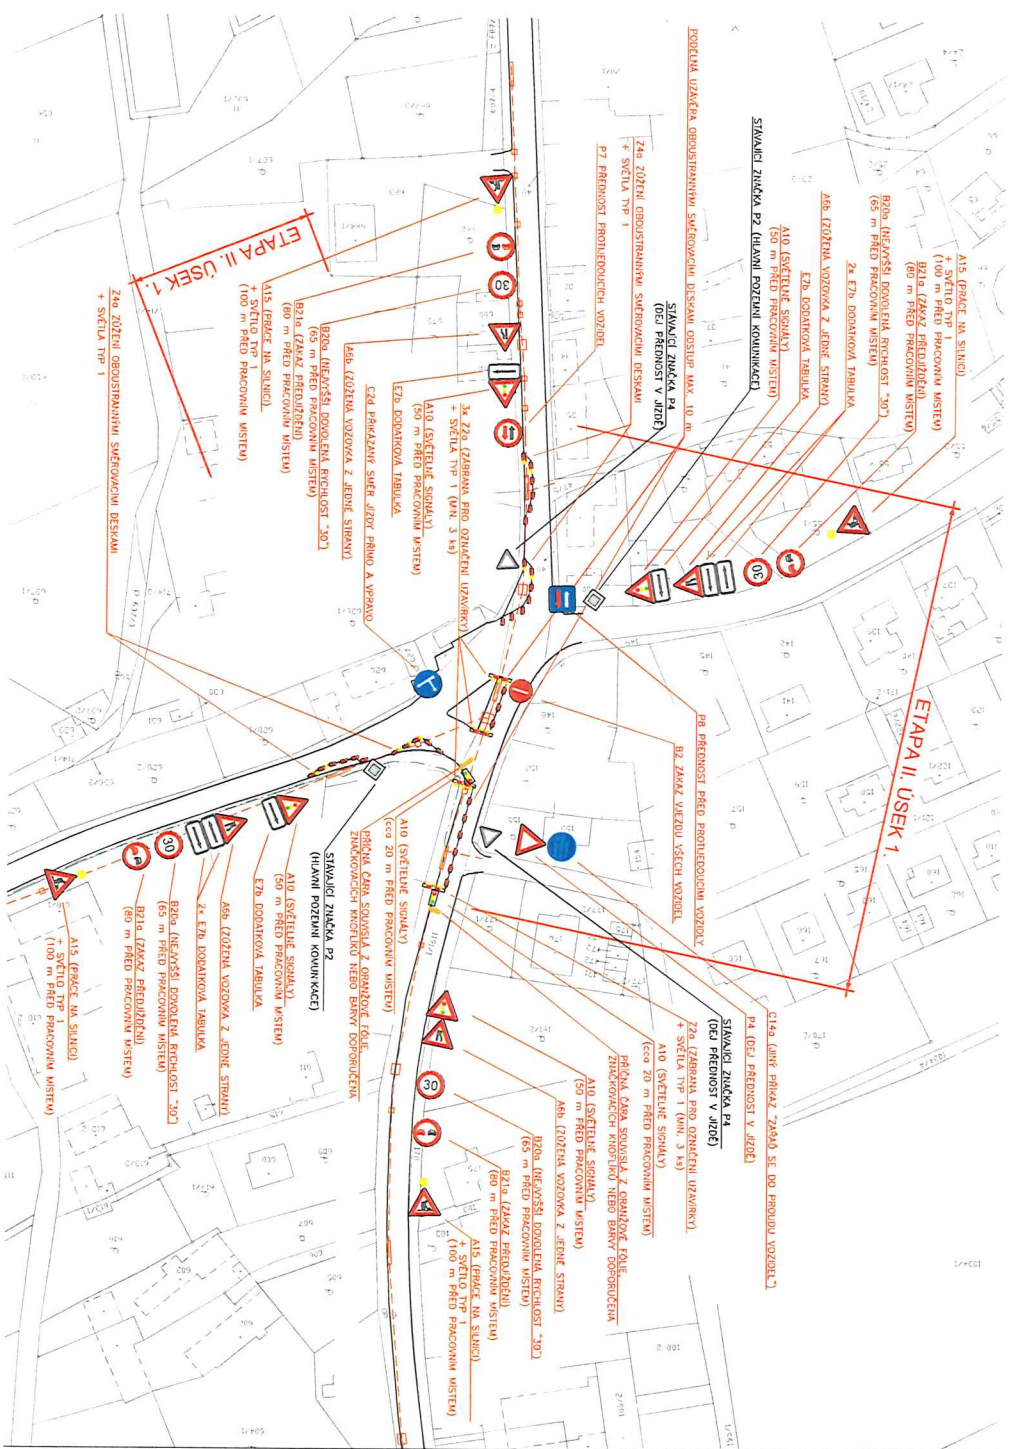

- LEGENDA:**
- NÁVRH: NAVRŽENÁ TRASA VODOVODU – VE STAVACÍ TRASE
 - NÁVRH: NAVRŽENÁ TRASA VODOVODU – V HOŘE TRASE
 - NÁVRH: NAVRŽENÁ TRASA SICHOVODU

POZNÁMKA:
Vytvořeno dle IP 66 zřetřív pro polozákladní pracovních míst na rozestavěných komunikacích

SOUHRNNÝ SYSTÉM S-JISK
VÝŠŤOVÝ SYSTÉM: BKU P.X.
KAMINŤOVÝ ÚZEMÍ: BERNARTICE NAD ODROU


1.	Značka	Popis	Datum	Scenář
2.				
Projektant		D. Kreutz	Znakové číslo	4075
Ved. projektant		Ing. Coufal, Ph.D.	Datum	11/2022
Kontrola		Ing. Hlož		
Objednatel Aquaria infrastructures intenzifing, s.r.o.				
Stavba BERNARTICE NAD ODROU, DOLNÍ KONEC OBCE VÝMĚNA VODOVODNÍHO ŘÁDU NAVRH PŘECHODNÉHO DOPRAVNÍHO ZNAČENÍ				
Měřítko		1:1000	kopie 6.	
Stupně		DUR-057-PPS		
Formát		3xA4		
Evidenční číslo dokumentace		1002/4075-F.2		
F.2-šaržní výšťový				



5

č.j. 111111 - 114832/2024/10D - Hod

Y

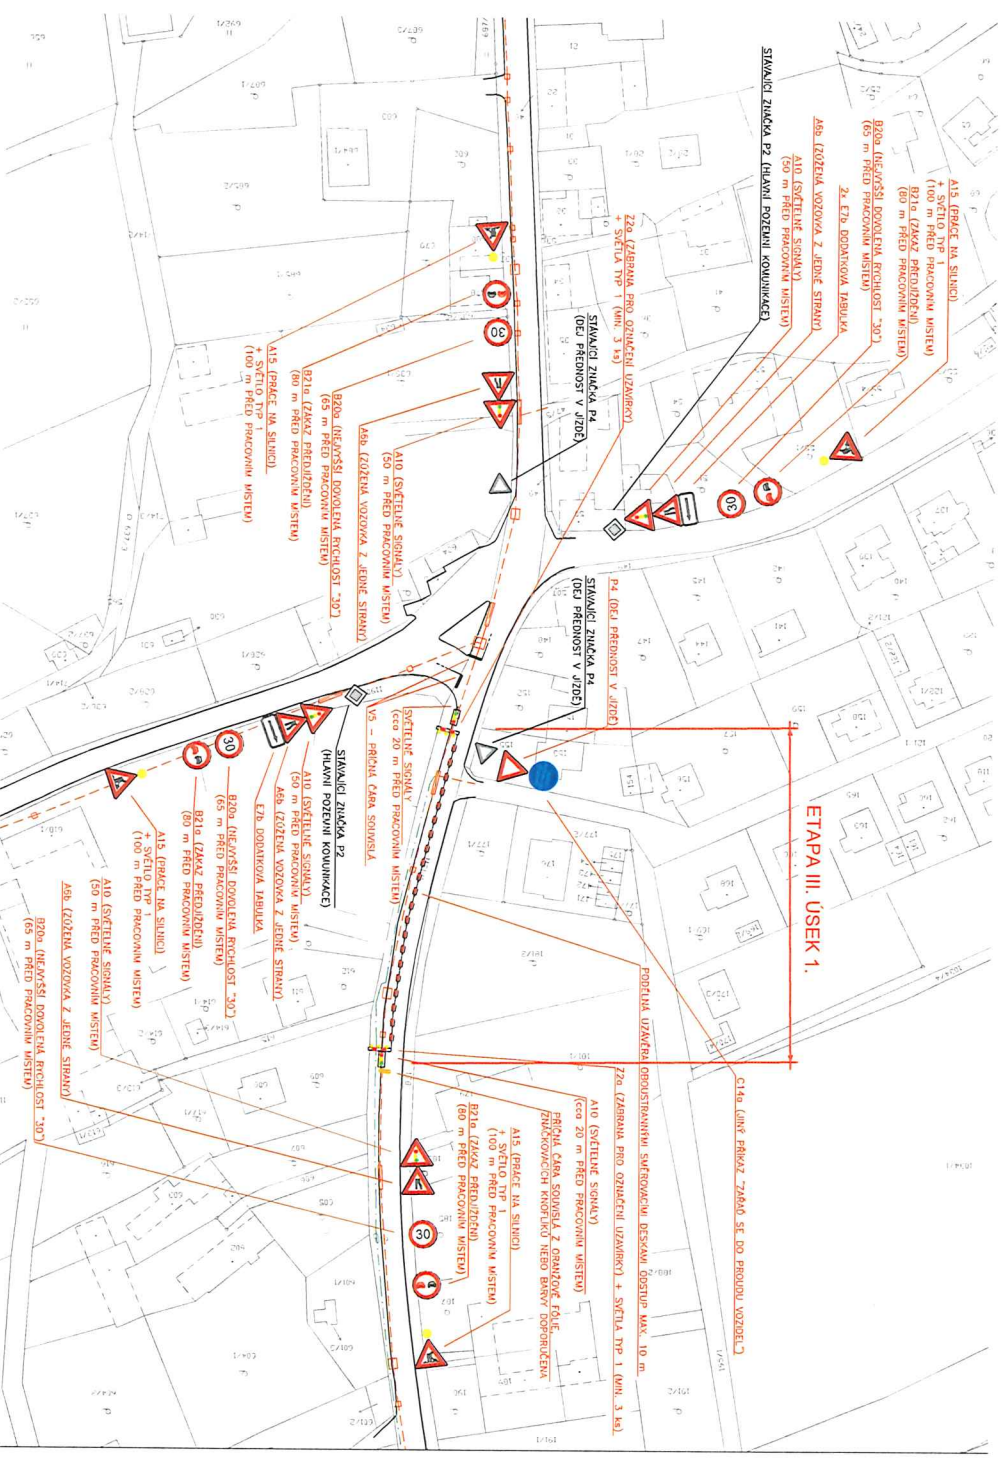

- LEGENDA:**
- NAVRH:
 - - - - - NÁVRŽNÁ TRASA VODOVODU - VE STAVAJÍCÍ TRASE
 - - - - - NÁVRŽNÁ TRASA VODOVODU - V NOVÉ TRASE
 - - - - - NÁVRŽNÁ TRASA SICHODVODU

POZNÁMKA:
 Vytvořeno dle IP 66 Zásady pro rozložení pracovních míst na pozemních komunikacích
 Souřadnicový systém: S-JNSK
 Vysoký systém: BALT P.V.
 Katsměřovací úroveň: bernartice nad odrou



1.	Značka	Pops	Datum	Severní
2.				
Projekční	D. Kreutz	Zodpovědné místo	4075	Řešitel D. Kreutz
Ved. projektant	Ing. Coufal, Ph.D.	Datum	11/2022	Obj. zástupce Ing. Coufal, Ph.D.
Kontrola	Ing. Ház			
Objednatel	Aquaria infrastructuras intenyfing, s.r.o.			
Stavba	BERNARTICE NAD ODROU, DOLNÍ KONEC OBCE VÝMĚNA VODOVODNÍHO ŘÁDU NAVRH PŘECHODNĚHO DOPRAVNÍHO ZNAČENÍ	Měřítko	1:1000	Kopie č.
Objekt	ETAPA III. ÚSEK 1.	Stupně	DIR-052-PPS	
		Fornat	3xA4	
		Evizní číslo dokumentace	1002/4075-F.2	



7

MĚSTSKÝ ÚŘAD
741 11 NOVÝ JiČÍN (6)

č.j. WUNN-114832/2024/00-Hod

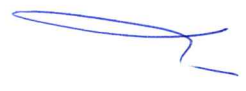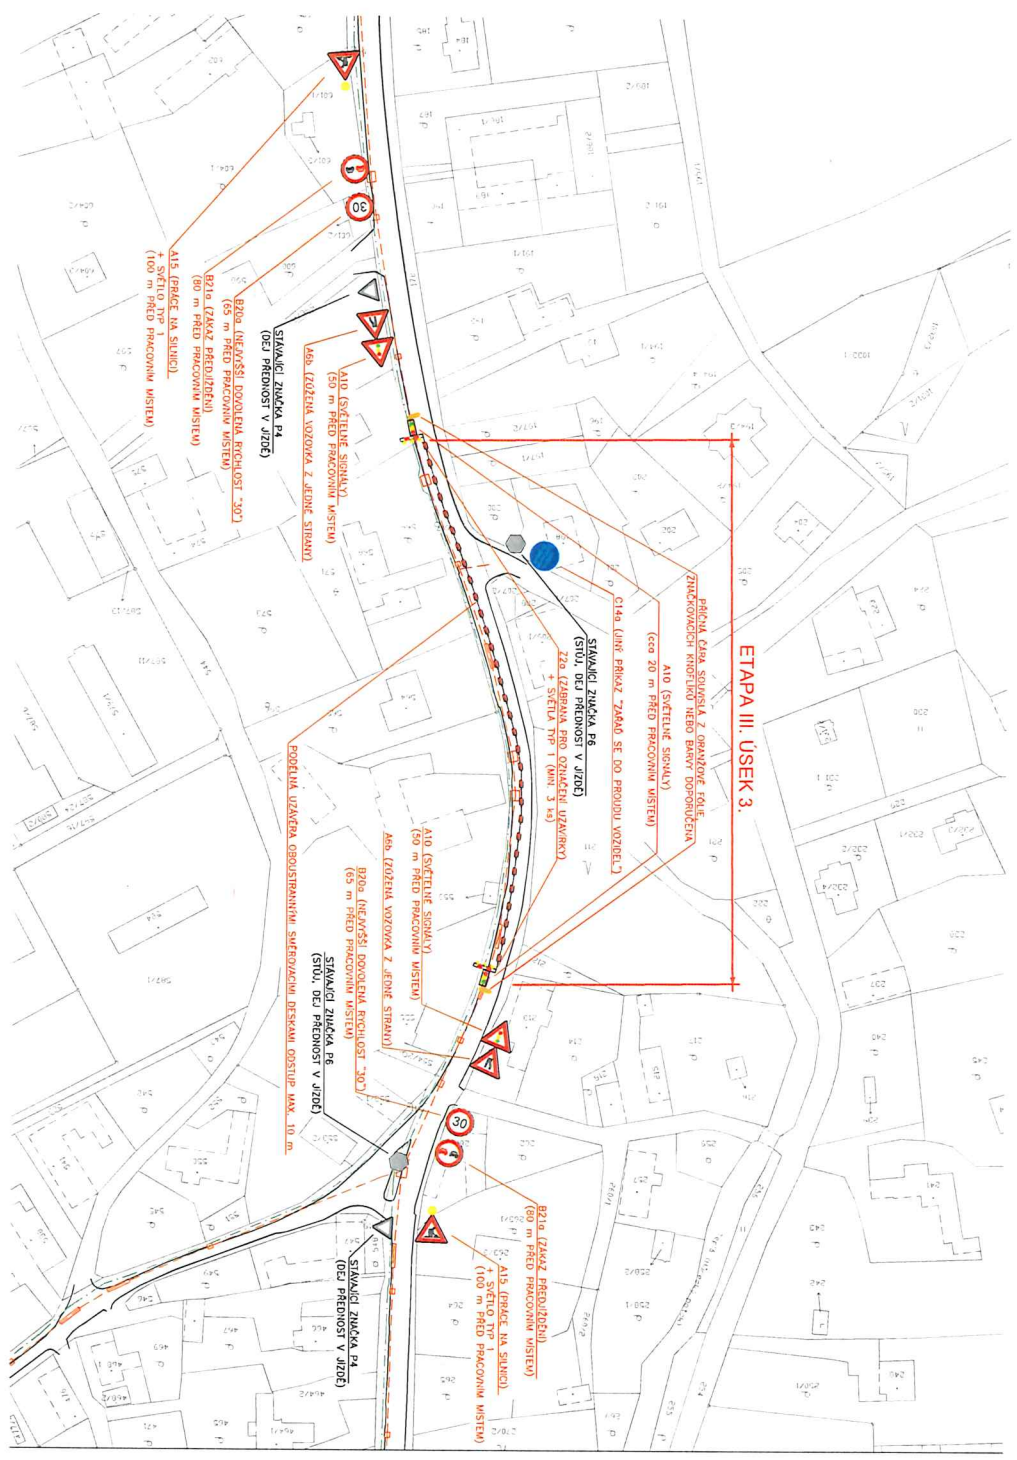- LEGENDA:**
- NAVŘENÁ TRASA VODOVODU – VE STAVACÍ TRASE
- NAVŘENÁ TRASA VODOVODU – V NOVÉ TRASE
- NAVŘENÁ TRASA SÚCHOVODU

POZNÁMKA:
VYNÁŠEHO DEJ. TP 66 ZÁSOBY PRO POZBYTKU PRACOVNÍCH MÍST NA POZEMKOVÝCH KOMUNIKÁCIÁCH
SOUŘADNICOVÝ SYSTÉM: S-JISK
VÝŠKOVÝ SYSTÉM: BALT P.V.
KATASTRÁLNÍ OZNAČENÍ: BERNARTICE IAO ODROU

1.	Znění	Pops	Datum	Scenarii
2.				D. Kreutz
Projekční	D. Kreutz	Zaobnové číslo	4075	Odp. zástupce
Ved. projektant	Ing. Coufal, Ph.D.	Datum	11/2022	Ing. Coufal, Ph.D.
Kontrola	Ing. Ház			
Objednatel	Aquidulo infraestructuras integradas, s.r.o.			
Stavba	BERNARTICE NAD ODROU, DOLNÍ KONEC OBCE VÝMĚNA VODOVODNÍHO ŘÁDU NÁVRH PŘECHODNÉHO DOPRAVNÍHO ZNÁČENÍ	Měřítko	1:1000	Kopie č.
Osobn	ETAPA III, ÚSEK 3.	Supeln	DUR-05-PAPS	
		Formát	A4	
		Evadentní číslo dokumentace	1002/4075-F.2	




F:2-stavacni vykresy.dwg

8

MĚSTSKÝ ÚŘAD
741 11 NOVÝ JIČÍN ④

č.j. KUNST-114 832 / 2024 / 02 - Hrd

fi

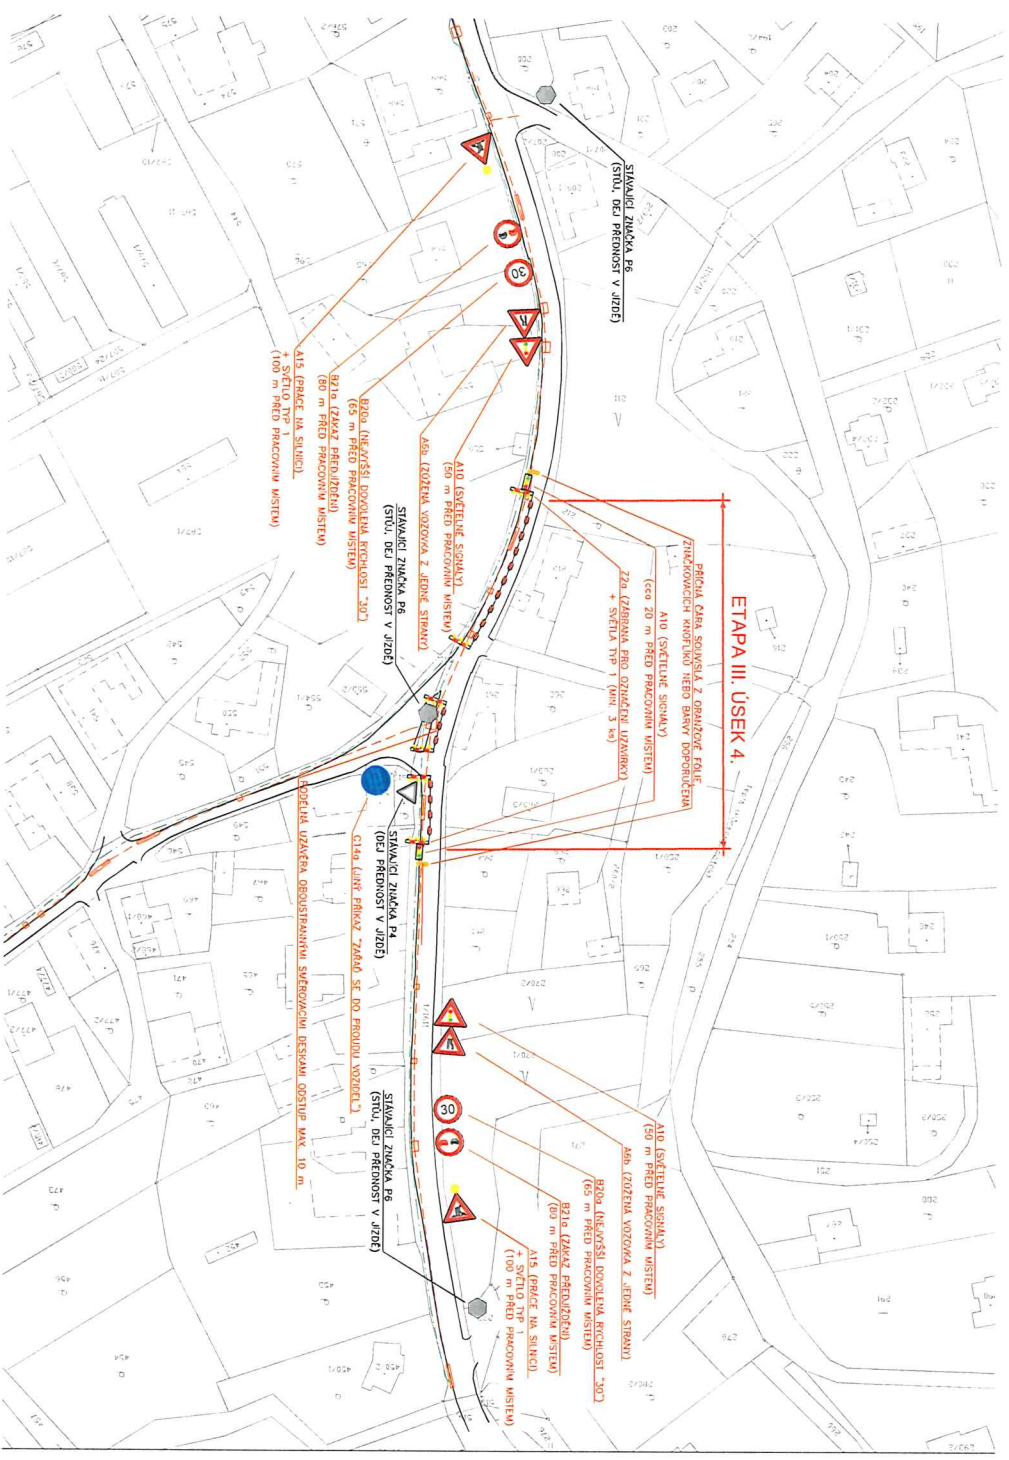

LEGENDA:
NAVRH:
--- NAVRŽENÁ TRASA VODOVODU - VE STAVACÍ TRASE
--- NAVRŽENÁ TRASA VODOVODU - V NOVÉ TRASE
--- NAVRŽENÁ TRASA SÚCHODVODU

POZNÁMKA:
VYMOKENO DLE TP 66 ZKUSBY PRO POULŽIVÁNÍ PRAKOVNÍCH ÚSTÍ NA ROZVĚTVÍCH KOUKAVKÁCH

SOUŘADNICOVÝ SYSTÉM: S-JISK
VÝŠKOVÝ SYSTÉM: BM16 P.V.
KATISTRUBNÍ OZNAČ: BEHNUNICE NAD ODROU

1.									
2.									
Značka		Pops		Datum		Stavění			
Projektant	D. Kreuz		Zadákové číslo	4075		Ředitel	D. Kreuz		
Ved. projektant	Ing. Coufal, Ph.D.		Datum	11/2022		Objed. zástupce	Ing. Coufal, Ph.D.		
Kontrola	Ing. Ház								
Objednatel	Aquaria infrastructuras inženýring, s.r.o.								
Stavba	BEHNUNICE NAD ODROU, DOLNÍ KONEC OBCE VÝMĚNA VODOVODNÍHO ŘÁDU NAVRH PŘECHODNĚHO DOPRAVNÍHO ZNAČENÍ					Měřítko	1:1000	Kopie č.	
Dokon	ETAPA III. ÚSEK 4.					Supern	DUR-05-P-05		
						Formát	3x44		
						Evadění číslo dokumentace	1002/4075-F.2		


F:2-stábní výškový

9

MĚSTSKÝ ÚŘAD
741 11 NOVÝ JiČÍN 438

č.j. MUNI - 114832/2024/00-404

11

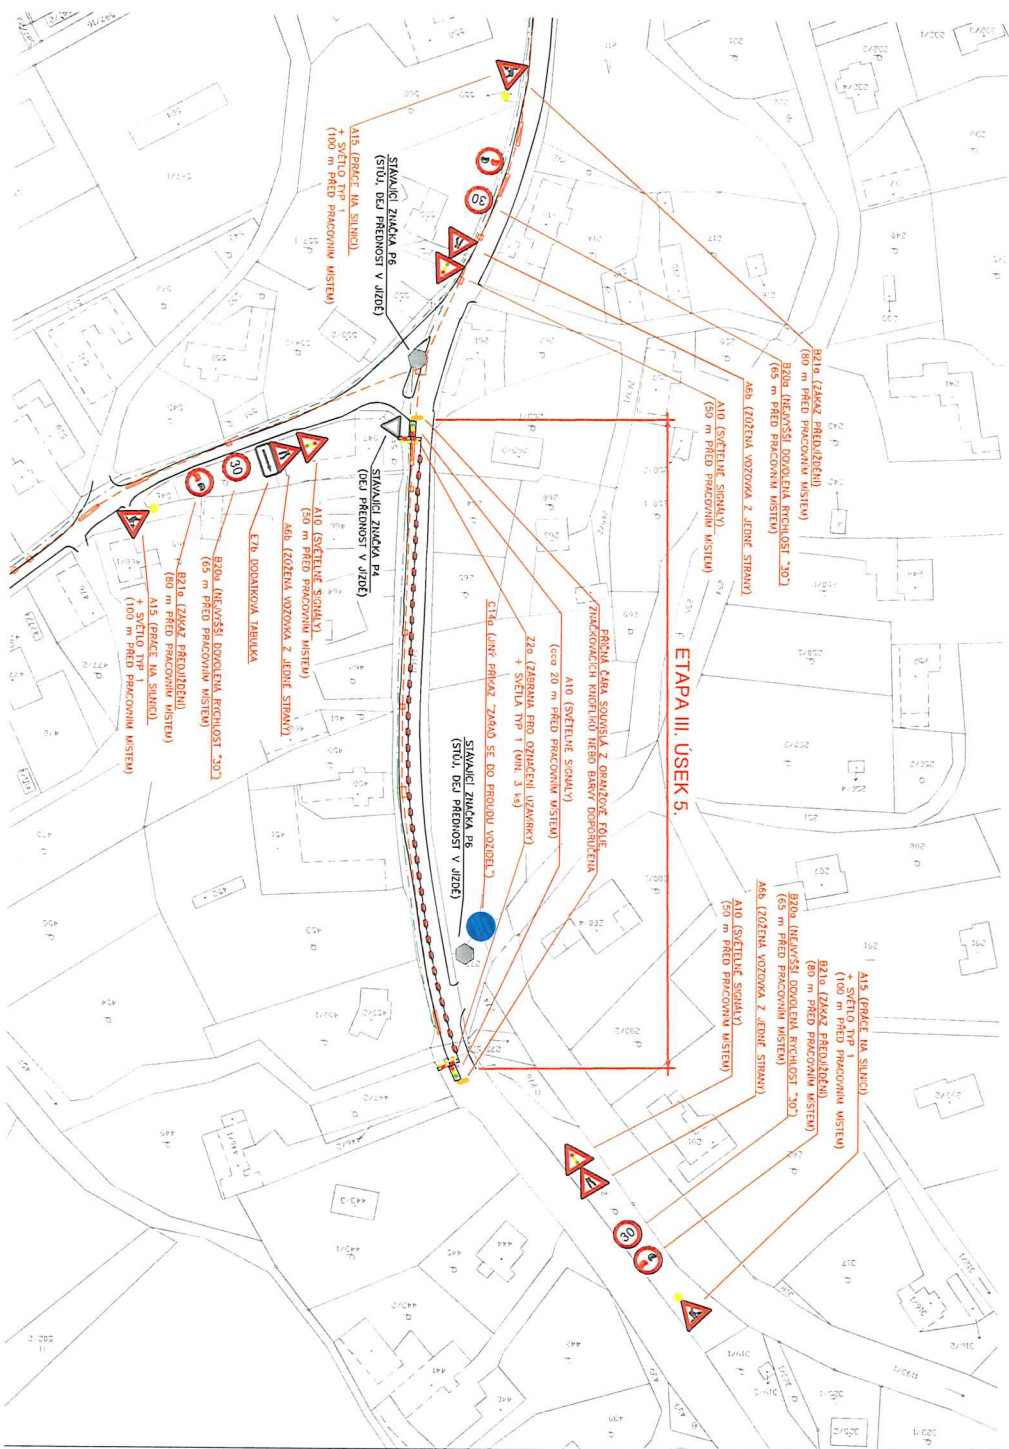


- LEGENDA:**
- NAVRH:
 NAVRŽENÁ TRASA VODOVODU – VE STAVACÍ TRASE
 NAVRŽENÁ TRASA VODOVODU – V KOTÉ TRASE
 NAVRŽENÁ TRASA SICHODVODU

POZNÁMKA:
 VYTVOŘENO DLE TP 66 ZÁSEDU PRO POUŽITÍ PRACOVNÍCH MÍST NA POZEMNÍCH KOMUNIKACÍCH
 SOUPRAVNEČNÝ SYSTÉM S–JISK
 VÝŠKOVÝ SYSTÉM: BČI1 P.4.
 KATASTRÁLNÍ OZNAČENÍ: BERNARTICE NAD OROU

1.	Značka	Popis	Datum	Scenář
2.				
Projektant		D. Kreulitz	Zakázkové číslo	4075
Ved. projektant		Ing. Coufal, Ph.D.	Datum	11/2022
Kontrola		Ing. Hlož		
Objednatel Aquaria infrastructures engineering, s.r.o.				
Stavba BERNARTICE NAD OROU, DOLNÍ KONEC OBCE VÝMĚNA VODOVODNÍHO ŘÁDU NAVRH PŘECHODNÉHO DOPRAVNÍHO ZNAČENÍ				
Měřítko		1:1000		kopie č.
Stupně		DIR45P+P5		
Formát		3x44		
Evizní číslo dokumentace		1002/4075-F.2		
F.2 stavění výškový				



č.j. 14882/2024/02-100

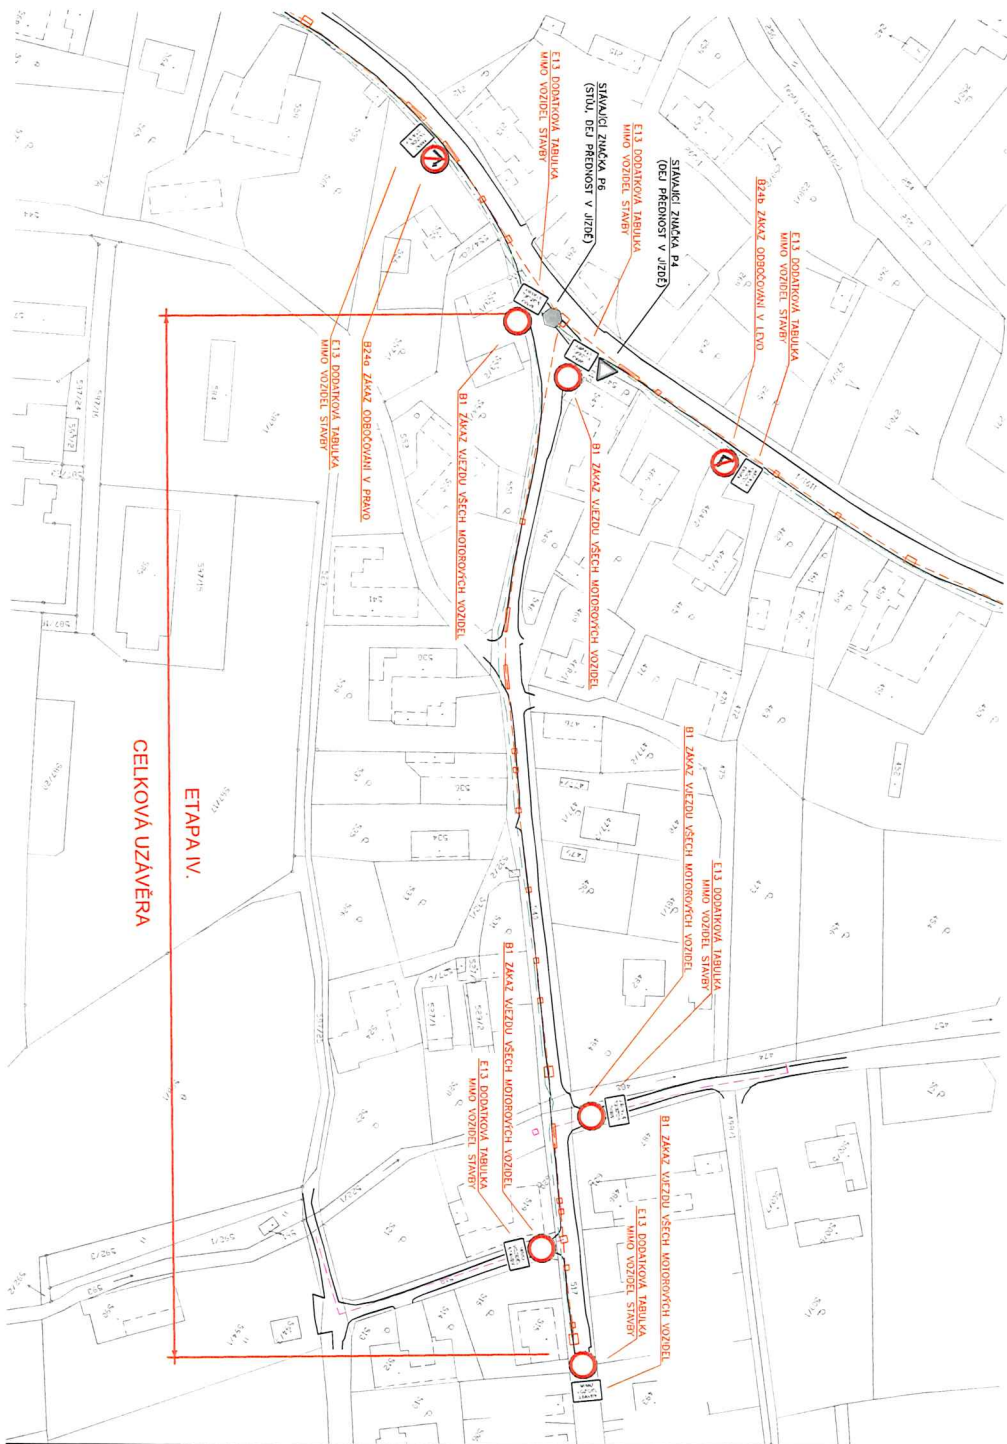

- LEGENDA:**
- NAVRŽENÁ TRASA VODOVODU – VE STAVACÍ TRASE
 - NAVRŽENÁ TRASA VODOVODU – V MŮČE TRASE
 - NAVRŽENÁ TRASA SÚCHODOVU


POZNÁMKA:
VYMOČENO DLE IP 66 ZÁKONU PRO POZDÍVÁJÍ PRACOVNÍKŮM UST. NA POZEMNÍCH KOMUNIKÁČÍCH


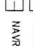
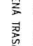
SOUHRNNÝ SYSTÉM S-JISK
VÝSKY SYSTÉM BKU P.V.
KATASTRÁLNÍ OZNAČENÍ: BERNARTICE NAD ODROU

1.									
2.									
Znění		Pops		Datum		Scenář			
Projektant	D. Kreutz					Ředitel	D. Kreutz		
Ved. projektant	Ing. Coufal, Ph.D.		Zakazkové číslo	4075		Obp. zástupce	Ing. Coufal, Ph.D.		
Kontrola	Ing. Ház		Datum	11/2022					
Objednatel	Aquaria infrastructuras inženýring, s.r.o.								
Stavba	BERNARTICE NAD ODROU, DOLNÍ KONEC OBCE VÝMĚNA VODOVODNÍHO ŘÁDU NAVRH PŘECHODNĚHO DOPRAVNÍHO ZNAČENÍ		Úroveň	1:1000		Kopie č.			
Objekt	ETAPA IV.		Stupně	DUR-05-P405					
			Fornat	3x44					
			Evčování číslo dokumentace	1002/4075-F.2					

11

č.j. MNM-114832/2024/05-H-d

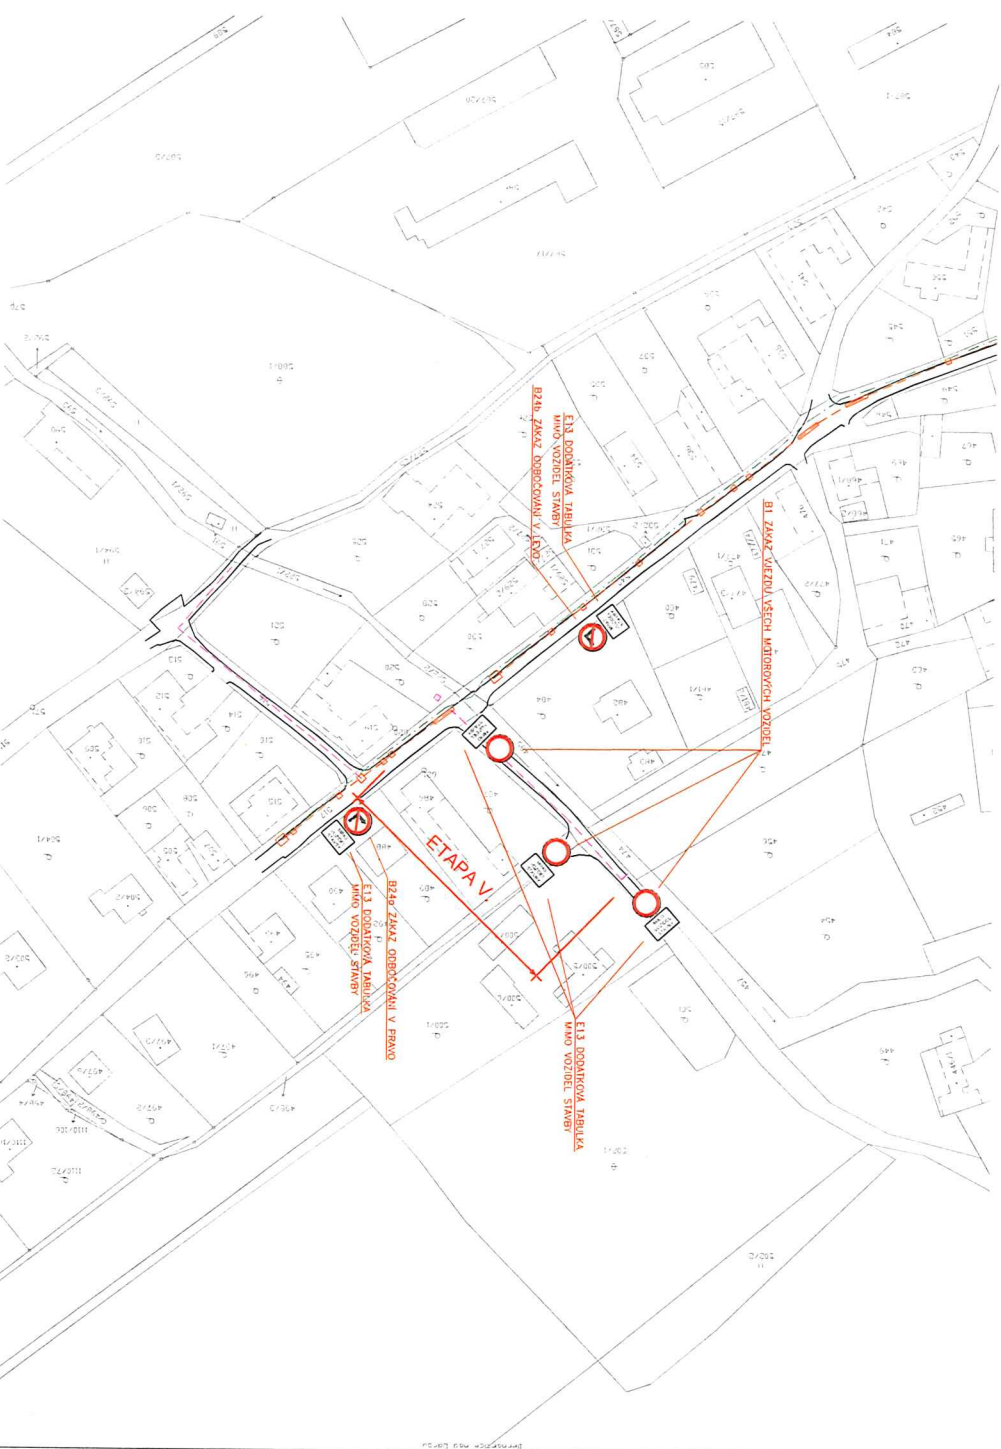- LEGENDA:**
- NAVRH:**
-  NAVRŽENÁ TRASA VODOVODU – VE STAVACÍ TRASE
 -  NAVRŽENÁ TRASA VODOVODU – V HOLE TRASE
 -  NAVRŽENÁ TRASA SUCHOVODU

POZNÁMKA:
VYTVORENO DLE TP 66 ZÁSADY PRO POJIZVNÍ PRAKOVNÍK VĚST NA POZEVNICH KOUKAKACH

SOUŘADNICOVÝ SYSTÉM: S-JTSK
VSKOVÝ SYSTÉM: BML P.V.
KATASŤRILÍ OZEMÍ: BERNARTICE MAD OROU

1.	Značka	Popis	Datum	Stavění
2.				
Projekční	D. Kreutz	Zadávkové číslo	4075	Objednatel
Ved. projektant	Ing. Coufal, Ph.D.	Datum	11/2022	Aquaria infrastructuratus inženýring, s.r.o.
Kontrola	Ing. Ház			
Stavba	BERNARTICE MAD OROU, DOLNÍ KONEC OBCE			Měřítko
	VYMĚNA VODOVODNÍHO ŘADU			1:1000
	NAVRH PŘECHODNĚHO DOPRAVNÍHO ZNACENÍ			Stupník
	ETAPA V.			DUR-05-P-05
				Formát
				3x44
				Evčování číslo dokumentace
				1002/4075-F.2



12

č.j. MUKJ-114832/2024/08-109

[Handwritten signature]




- LEGENDA:**
- NÁVRH:
- NÁVRŽNÍ TRASA VODOVODU – VE STAVACÍ TRASE
 - NÁVRŽNÍ TRASA VODOVODU – V NOVE TRASE
 - NÁVRŽNÍ TRASA SICHODVODU

POZNÁMKA:
VÝKRESO DLE TP 66 ZÁSOBY PRO POZDÍVÁKÍ PRAKOVNÍMI MÍST NA POZEMNÍCH KONTAKTÁCH

SOUBRAŇOVÝ SYSTÉM S-JISK
VÝKRES STAVBY: BKJ1 P.1.
KATASTRÁLNÍ OZNAČENÍ: BERNARTICE NAD ODROU

1.	Zeměpis	Popis		Datum	Schválil
2.					
Projekční	D. Kreutz	Zakazkové číslo	4075		
Veda projektant	Ing. Coufal, Ph.D.				
Kontrola	Ing. Ház	Datum	11/2022		
Objednatel: Aquaria infrastructures inženýring, s.r.o.					
Stavba: BERNARTICE NAD ODROU, DOLNÍ KONEC OBCE		Měřítko: 1:1000		Kopie č.	
VÝMĚNA VODOVODNÍHO ŘÁDU		Stupeň: DUR+05P+05S			
NÁVRH PŘECHODNĚHO DOPRAVNÍHO ZNACENÍ		Formát: 3x44			
Ověření: ETAPA VI.		Evidenční číslo dokumentace: 1002/4075-F.2			
F.2-šikarčí vyřezávací					

č.j. km 11-114832/2024/00-10d

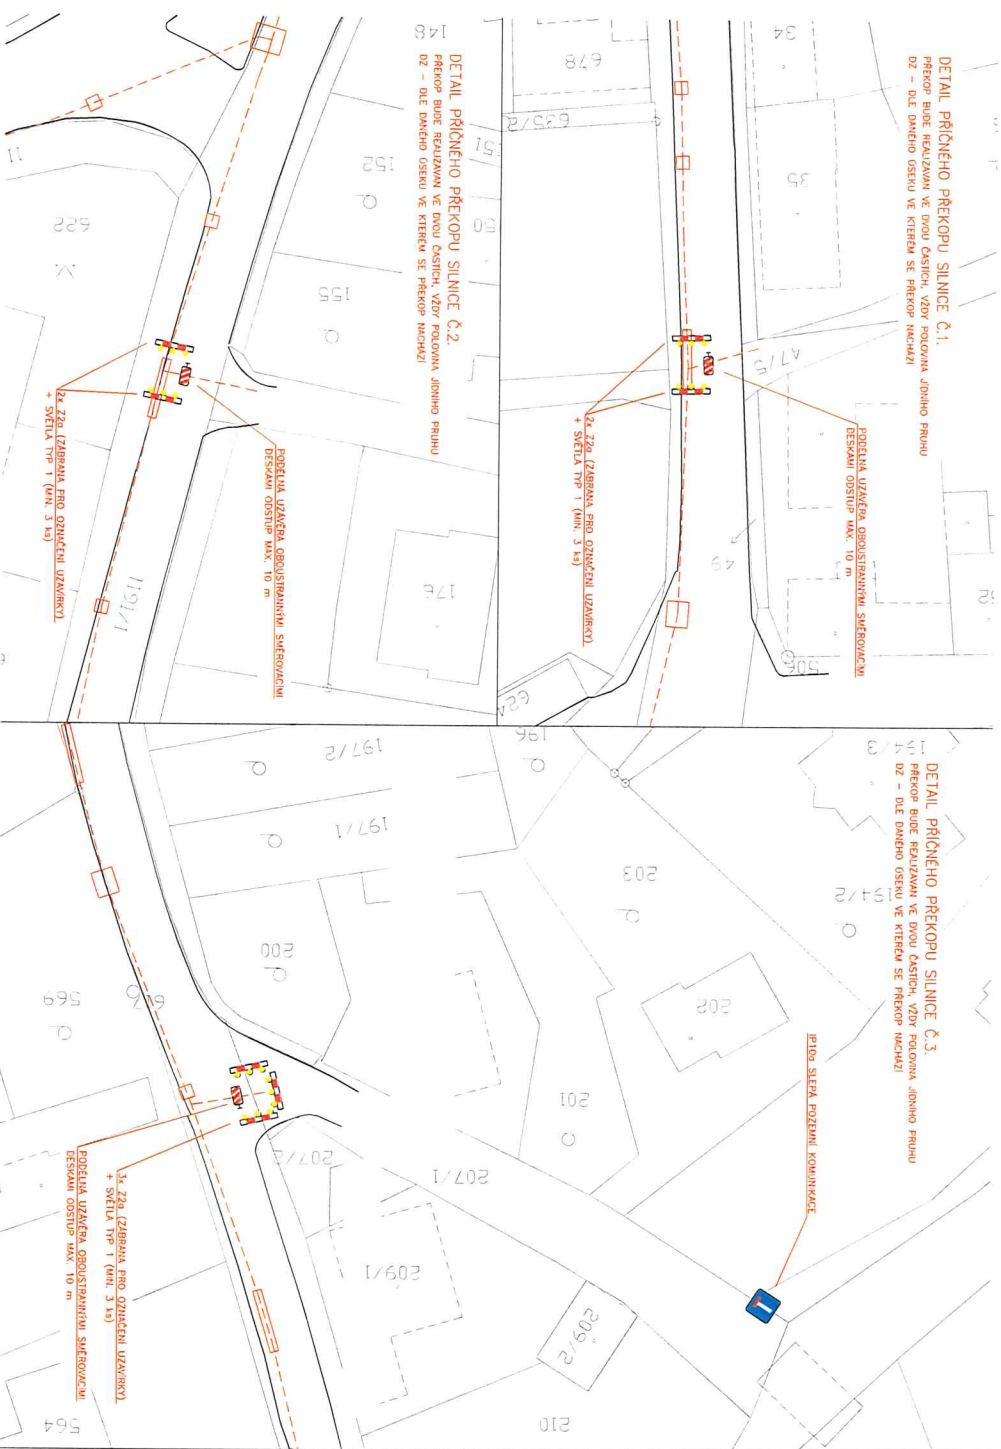

- LEGENDA:**
- NÁVRH:
- NÁVRŽNÍ TRASA VODOVODU - VE SMYSLU TRASE
 - NÁVRŽNÍ TRASA VODOVODU - V NOVÉ TRASE
 - NÁVRŽNÍ TRASA SÚCHOVODU

POZNÁMKA:
Vytvořeno dle IP 66 Zásady pro polohování praktických míst na pozemcích komunikací

SOUDRŽNEČNÝ SYSTÉM S-JISK
VÝŠKOVÝ SYSTÉM, BČM P.V.
KATASTRÁLNÍ OZNAČENÍ: BEROUNICE NAD ODROU

1.	Značení	Pops	Datum	Severní
2.				
Projekční	D. Kreutz	Zakázkové číslo 4075	Datum 11/2022	Objednatel Ing. Coufal, Ph.D.
Vydí projektant	Ing. Coufal, Ph.D.			
Kontaktní	Ing. Ház			
Objednatel Aquaria infrastructures intenzivníng, s.r.o.				
Stavba BEROUNICE NAD ODROU, DOLNÍ KONEC OBCE VÝMĚNA VODOVODNÍHO ŘÁDU NÁVRH PŘECHODNÉHO DOPRAVNÍHO ZNÁČENÍ				
Osoba	PŘEKOP ČÍSLO 1, 2, A 3.	Měřítko 1:2500	Kopie č. 1	Formát D4R-05F-0P5
		Formát 3x44		Evizní číslo dokumentace 1002/4075-F.2

F2:Štábní výhled